


Tonttikoot Heinojan kaava-alueella

	alle 750 m ²	751-1000 m ²	1001-1250 m ²	1251-1500 m ²	1501-1750 m ²	yli 1750 m ²
kpl	18	38	28	13	3	0
%	18	38	28	13	3	0

Alueella on 100 kpl AO-tonttia, jakautuen AO1- ja AO2-tonteiksi.

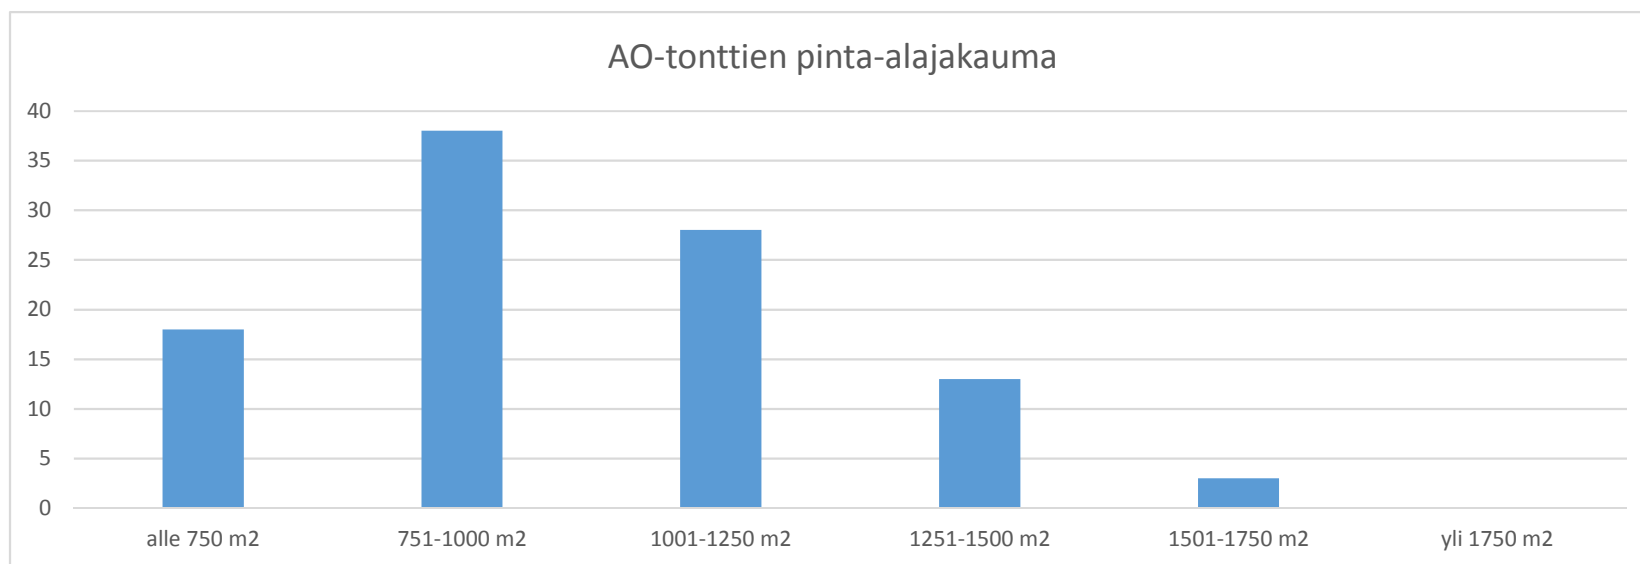

Alle 750 m²:n tonteista suuri osa on yhdistettävissä yhdeksi suuremmaksi tontiksi pinta-alalataan n. 1000-1380 m².