




J1A3E

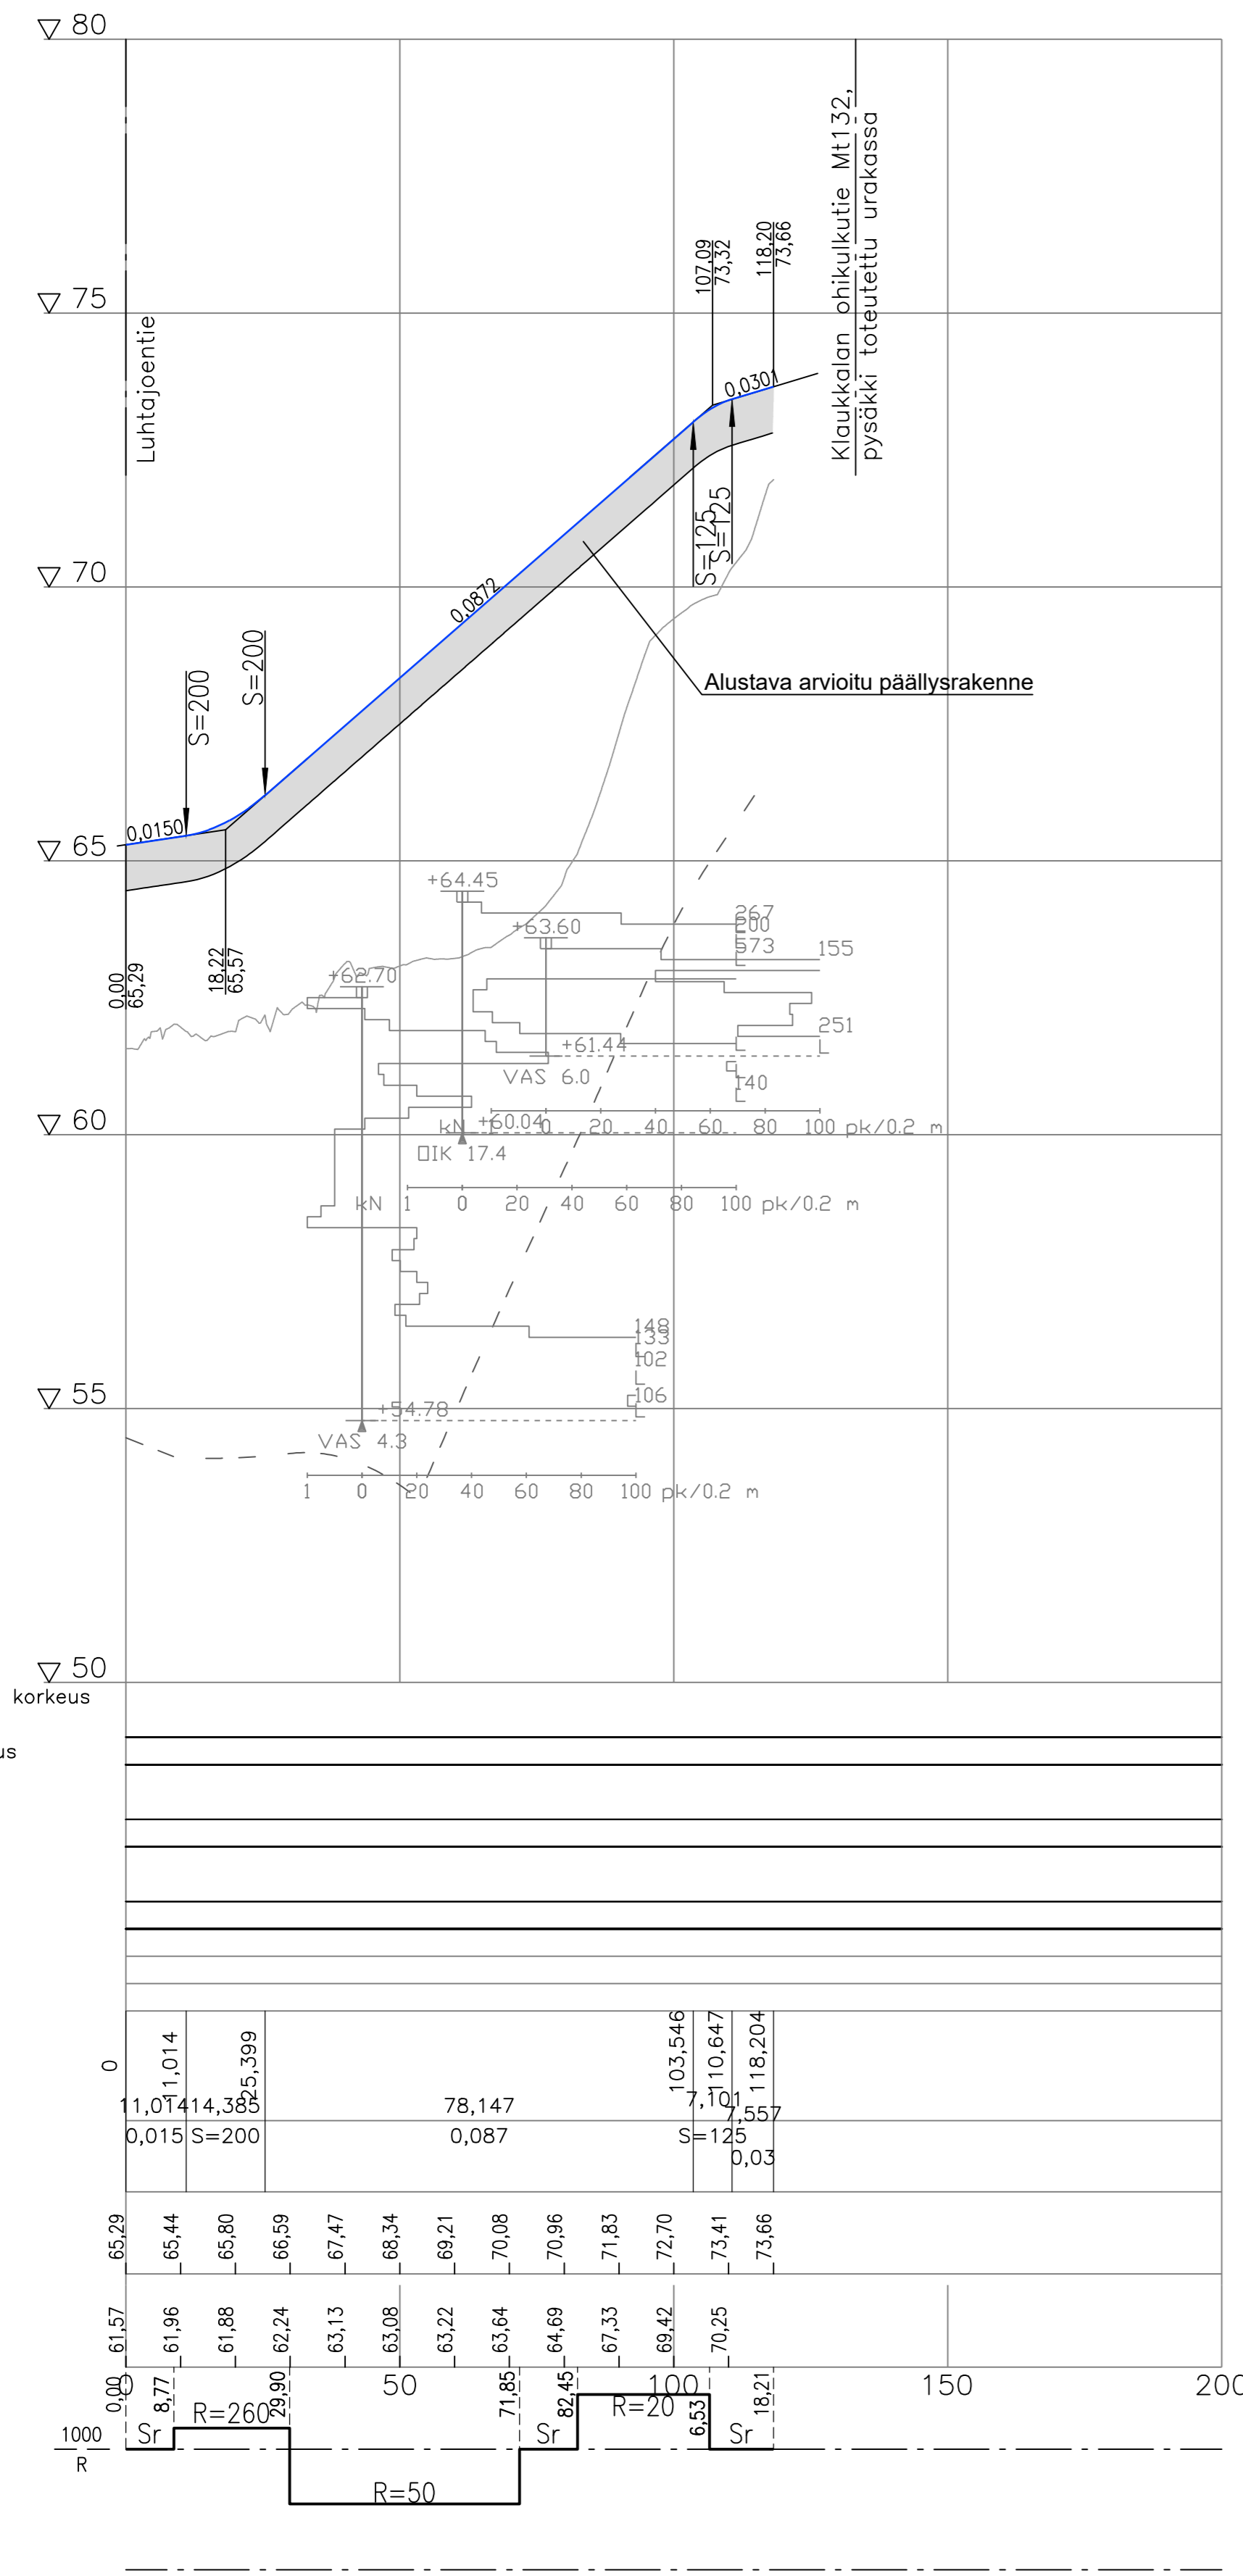


J2A3P

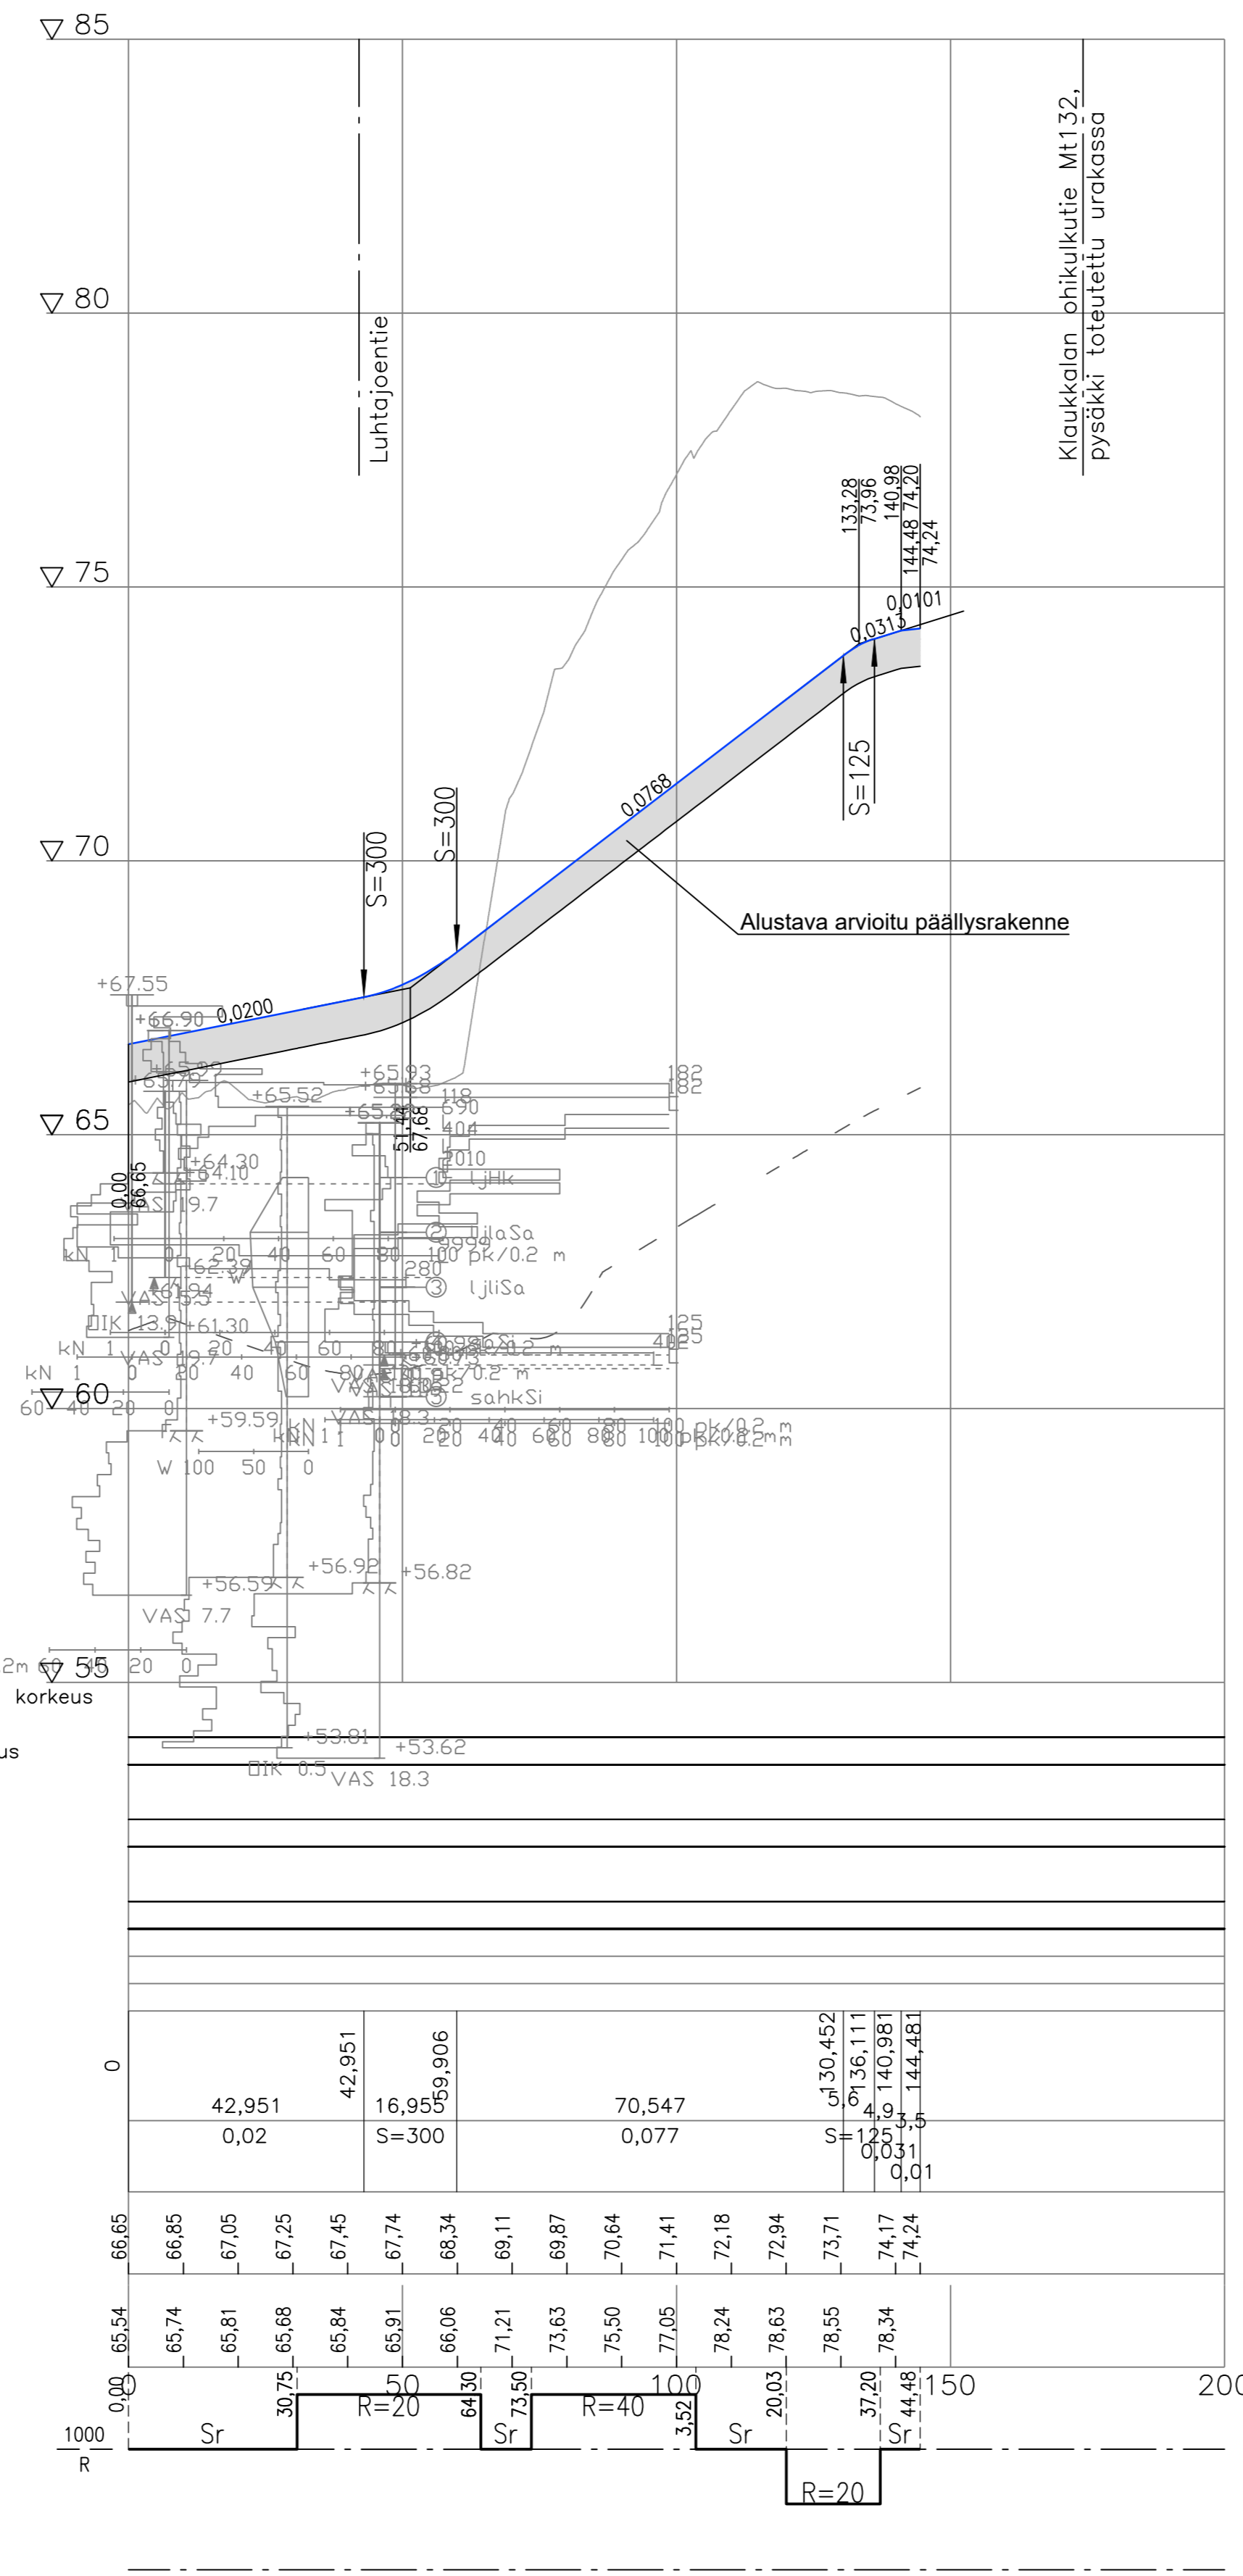

J1A3E

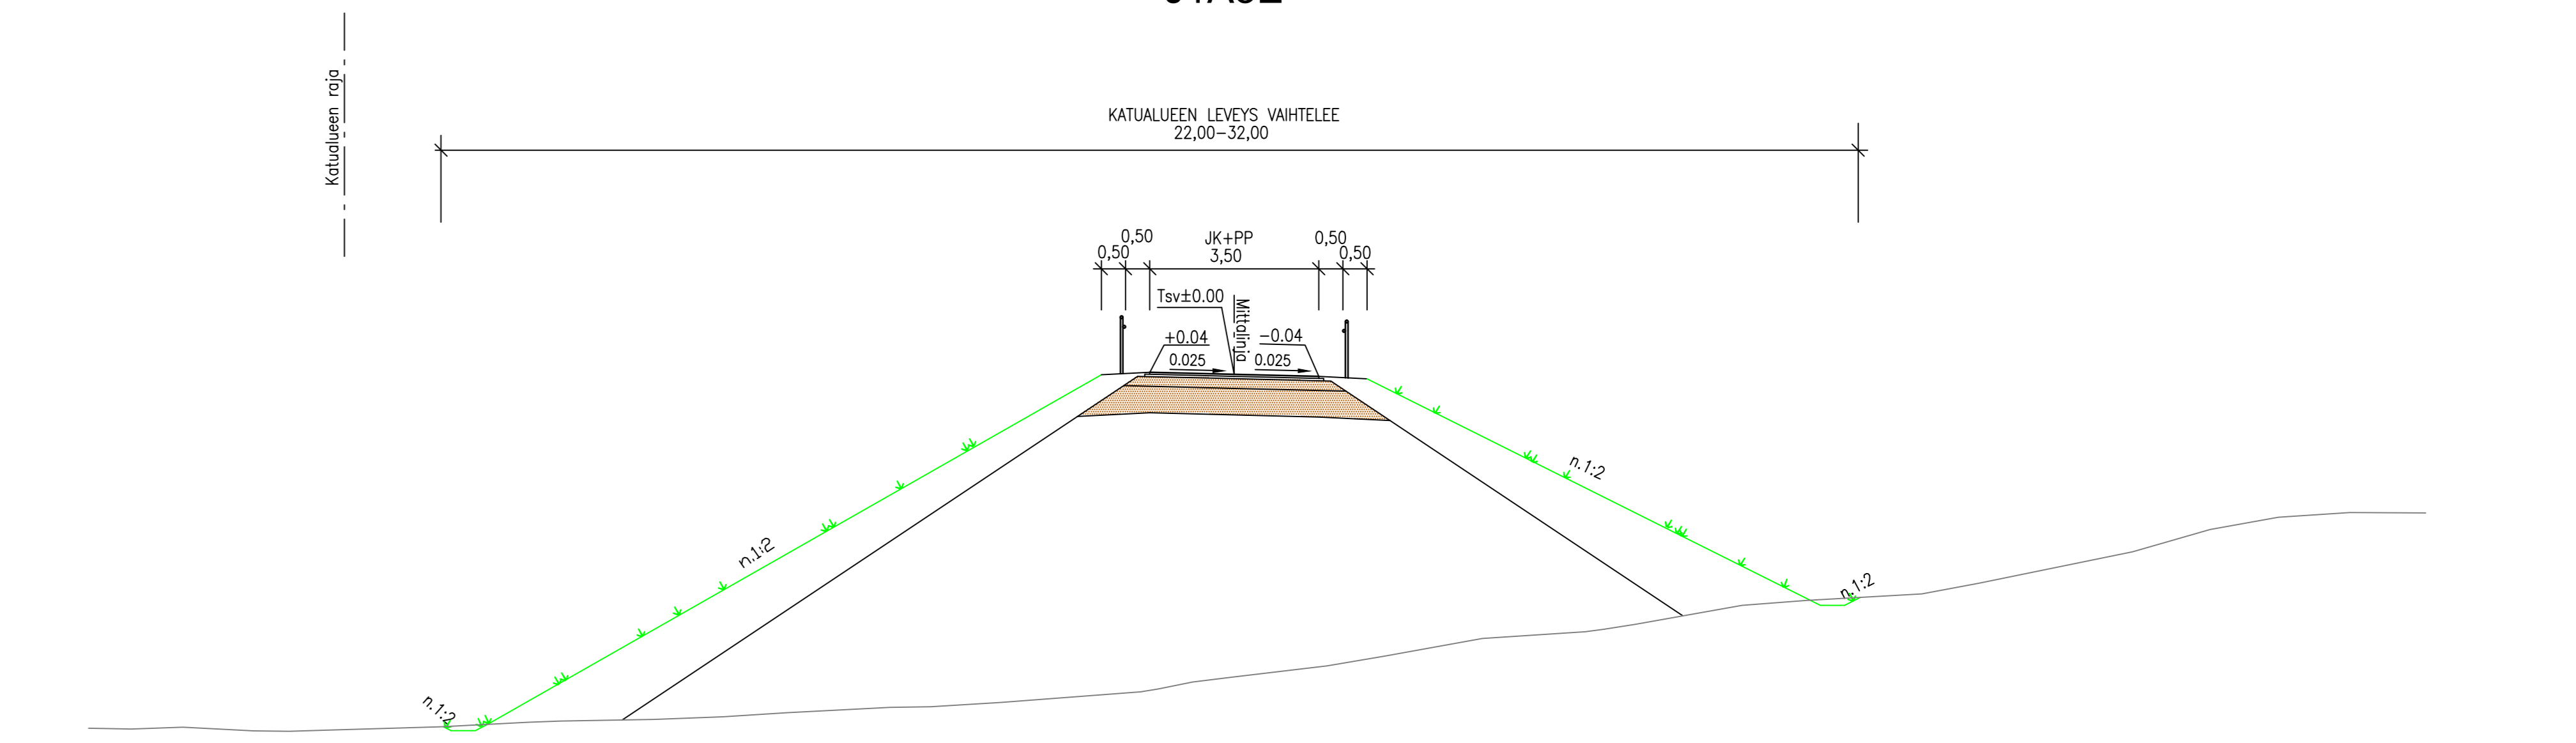

J2A3P

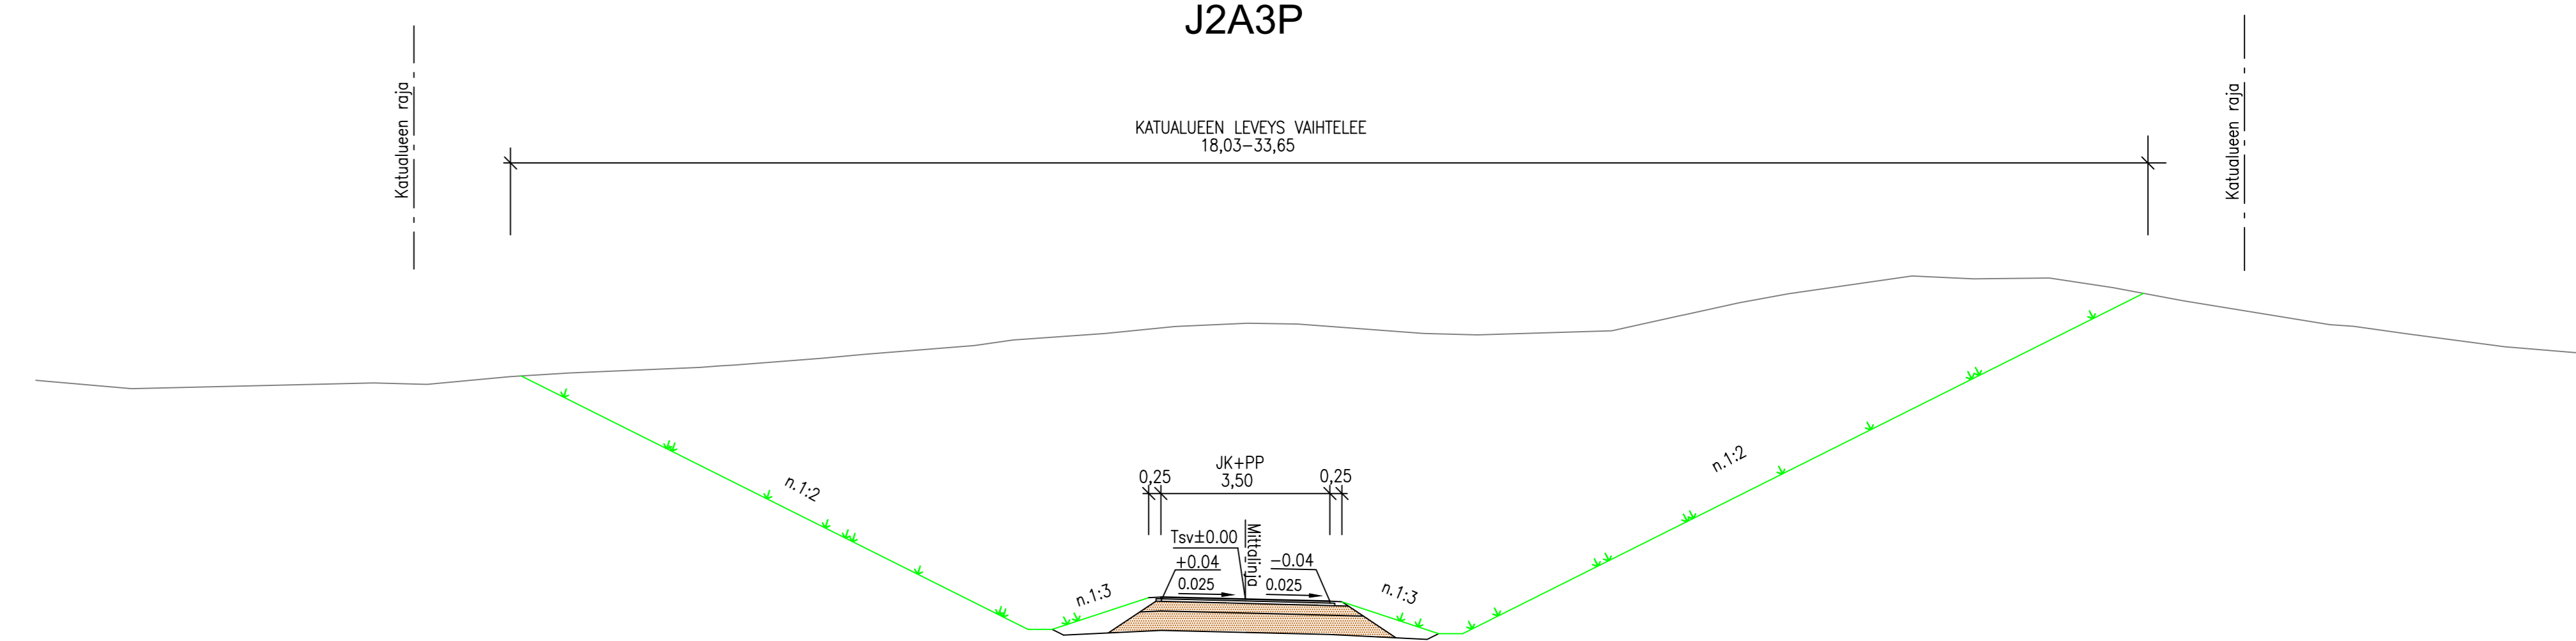

Pituussuunnitelma <b>KATUUNNITELMA</b> Kohde / Sisältö <b>LUHTAJOENTIEN-HAVUMÄENTIEN          ASEMAKAAVA-ALUE</b> J1A3E/PL80 JA J2A3P/PL120 PITUUSLEIKKAUKSET TYYPIPOIKKILEIKKAUKSET	Kruuna <b>KLAUKKALA</b> Mittakaava Asemakaava vahv. NRS:V:10 TEKLA Nurmijärven Vesi KOORDINAATTIJÄRJESTELMÄ ETRS-GK25 KORKEUSJÄRJESTELMÄ N2000
NURMIJÄRVEN KUNTA KUNNALLISTEKNIIKAN SUUNNITTELU PL 37, 01500, Nurmijärvi puh. 010 250 021 www.nurmijarvi.fi	Suunnittelija <b>VELI-PEKKA MÄKINEN</b> Piirittäjä MVO Tarkistanut PKO 30.10.2020 Pöytäkirja nro <b>5898-9</b>