



- MERKKIENSÄELITYS
- Eroosiosuojamatto ja rinteiden metsitys
 - Pajunkaerosiosuojaus ja rinteiden metsitys
 - Emulsiokylvö, niitty
 - Louhepengeri
 - Istutettavat havu- ja lehtipensaat


Pohjapiirros 1:4000

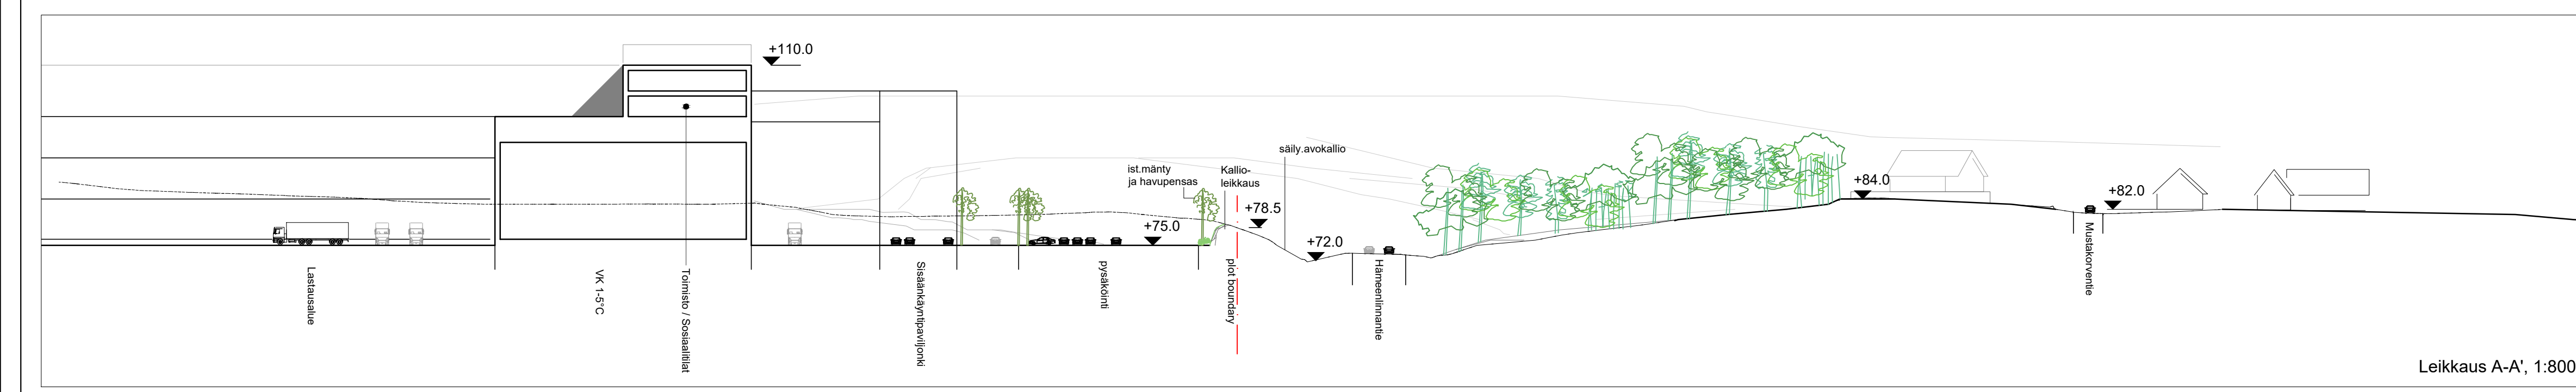


Leikkaus A-A', 1:800

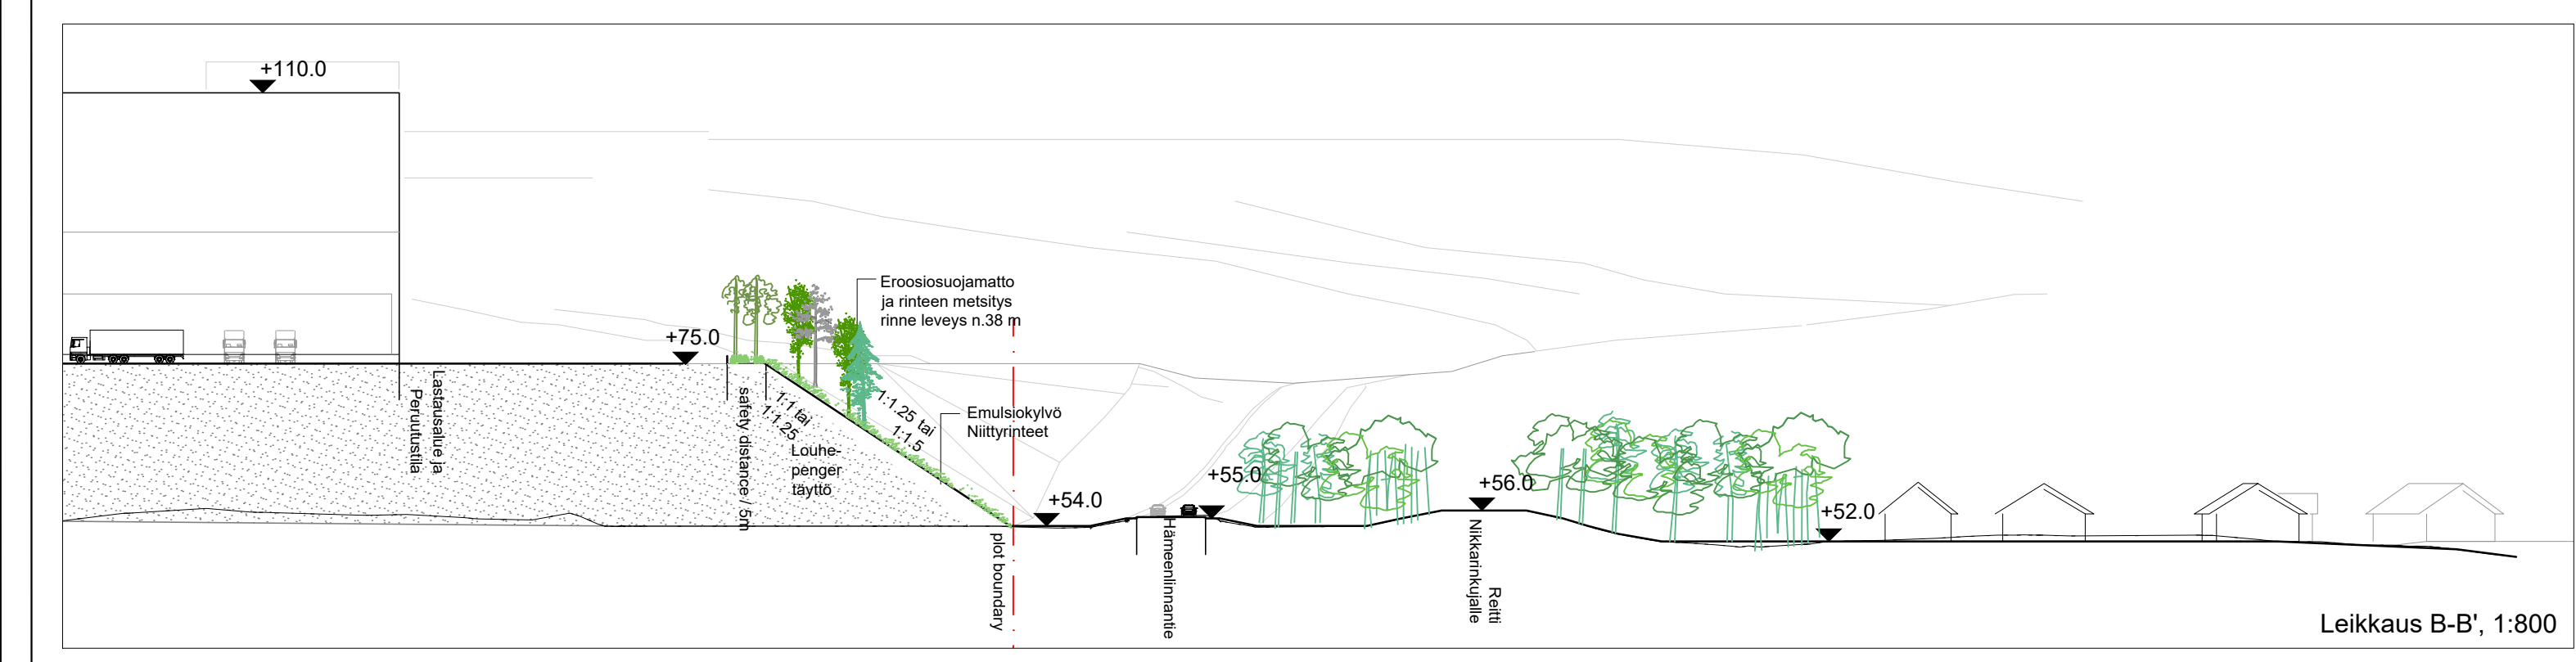


Leikkaus B-B', 1:800

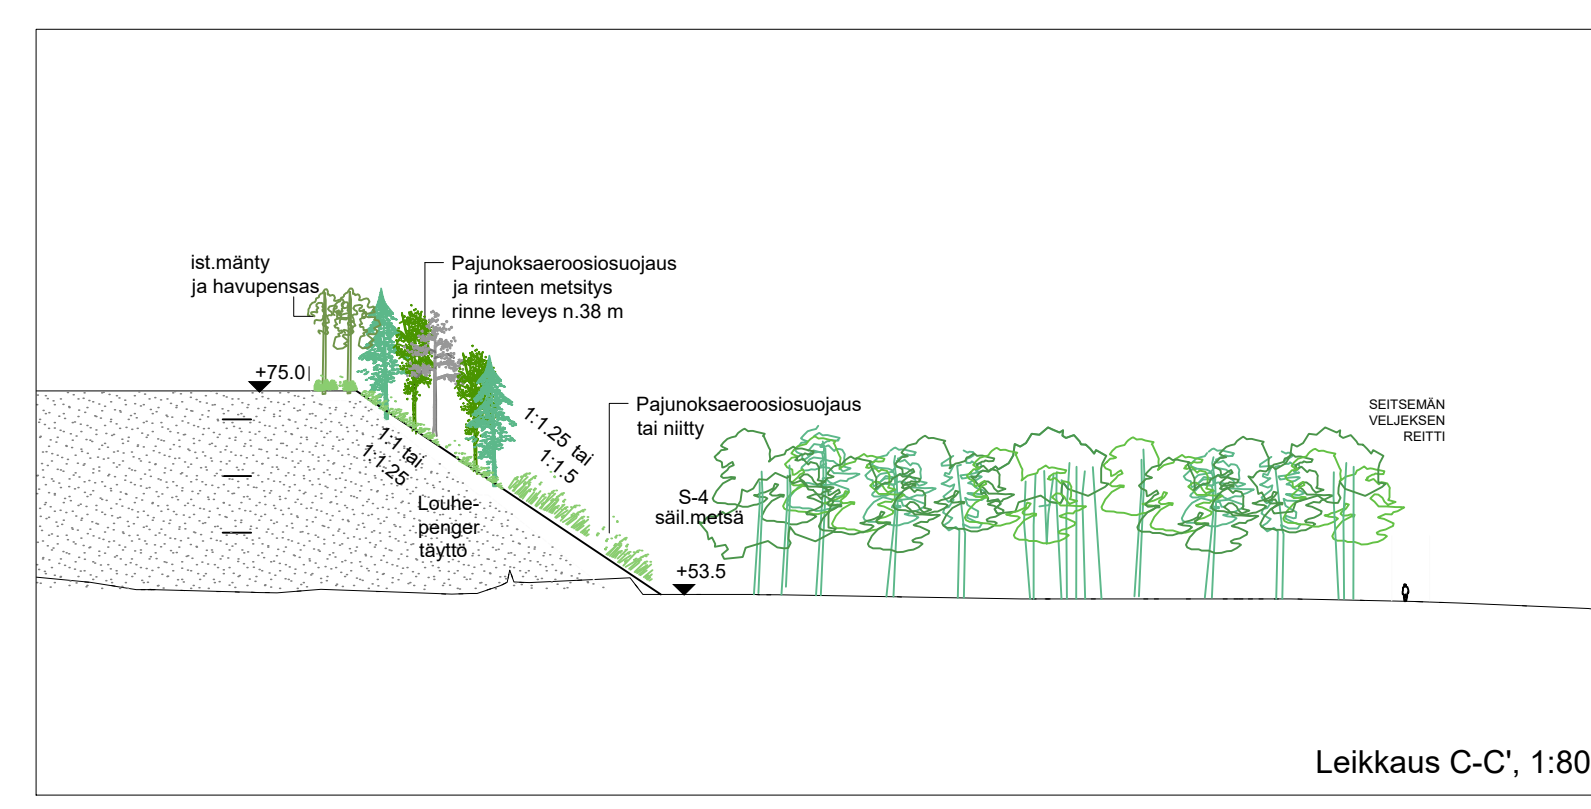

Leikkaus C-C', 1:800

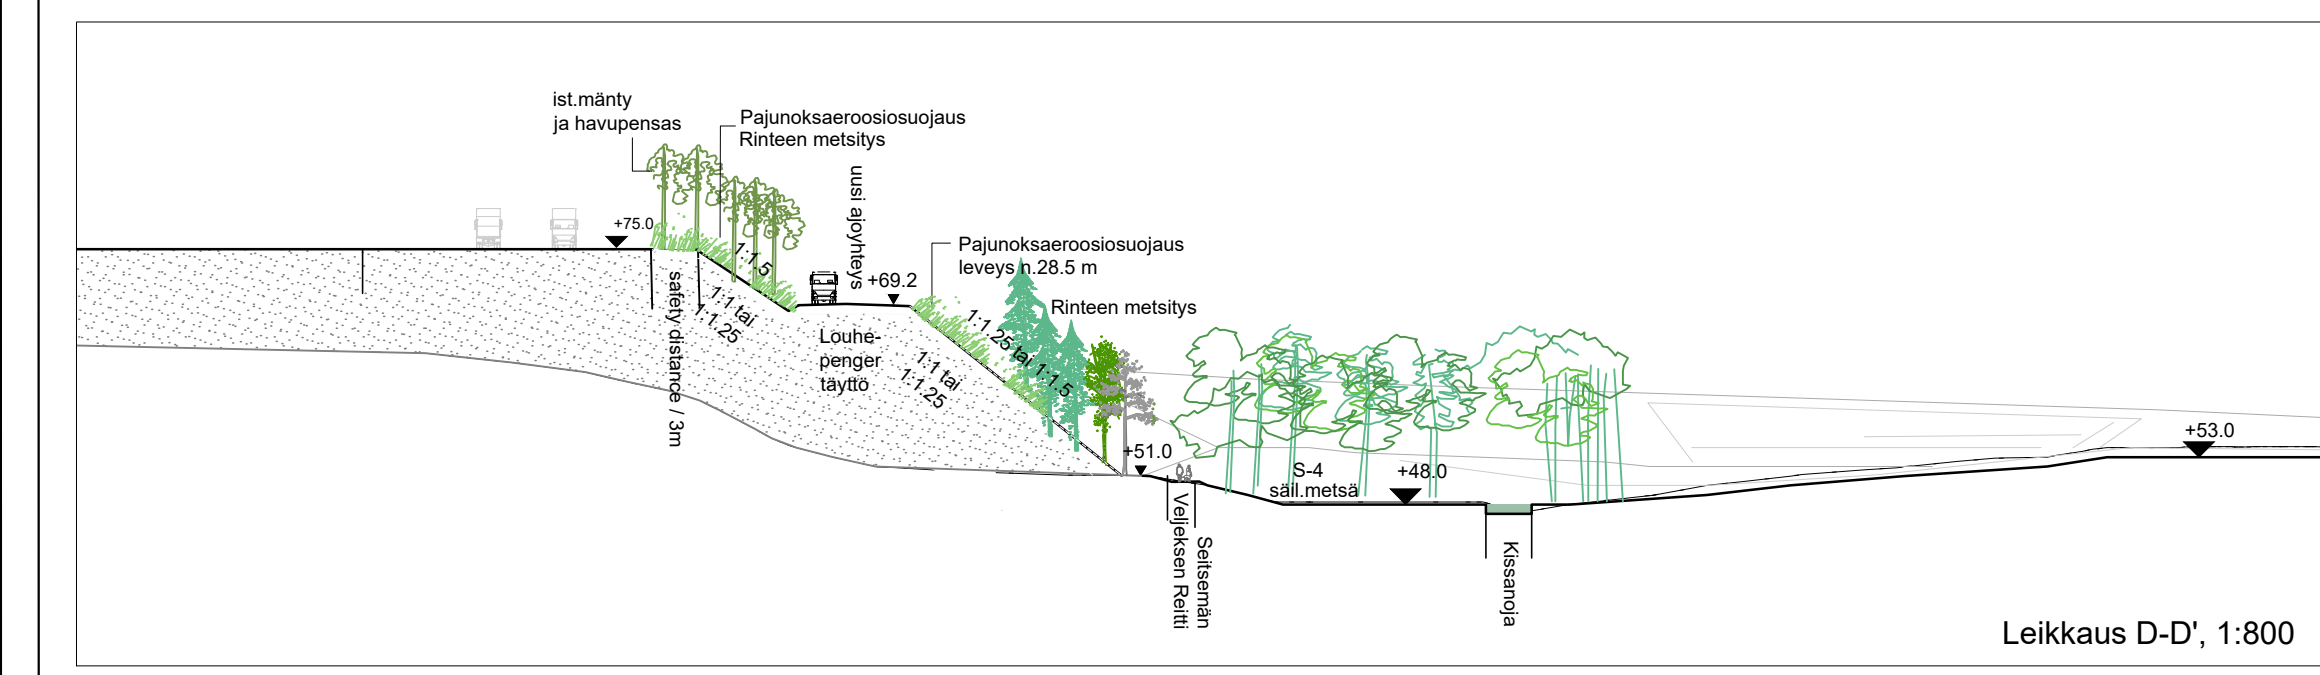

Leikkaus D-D', 1:800

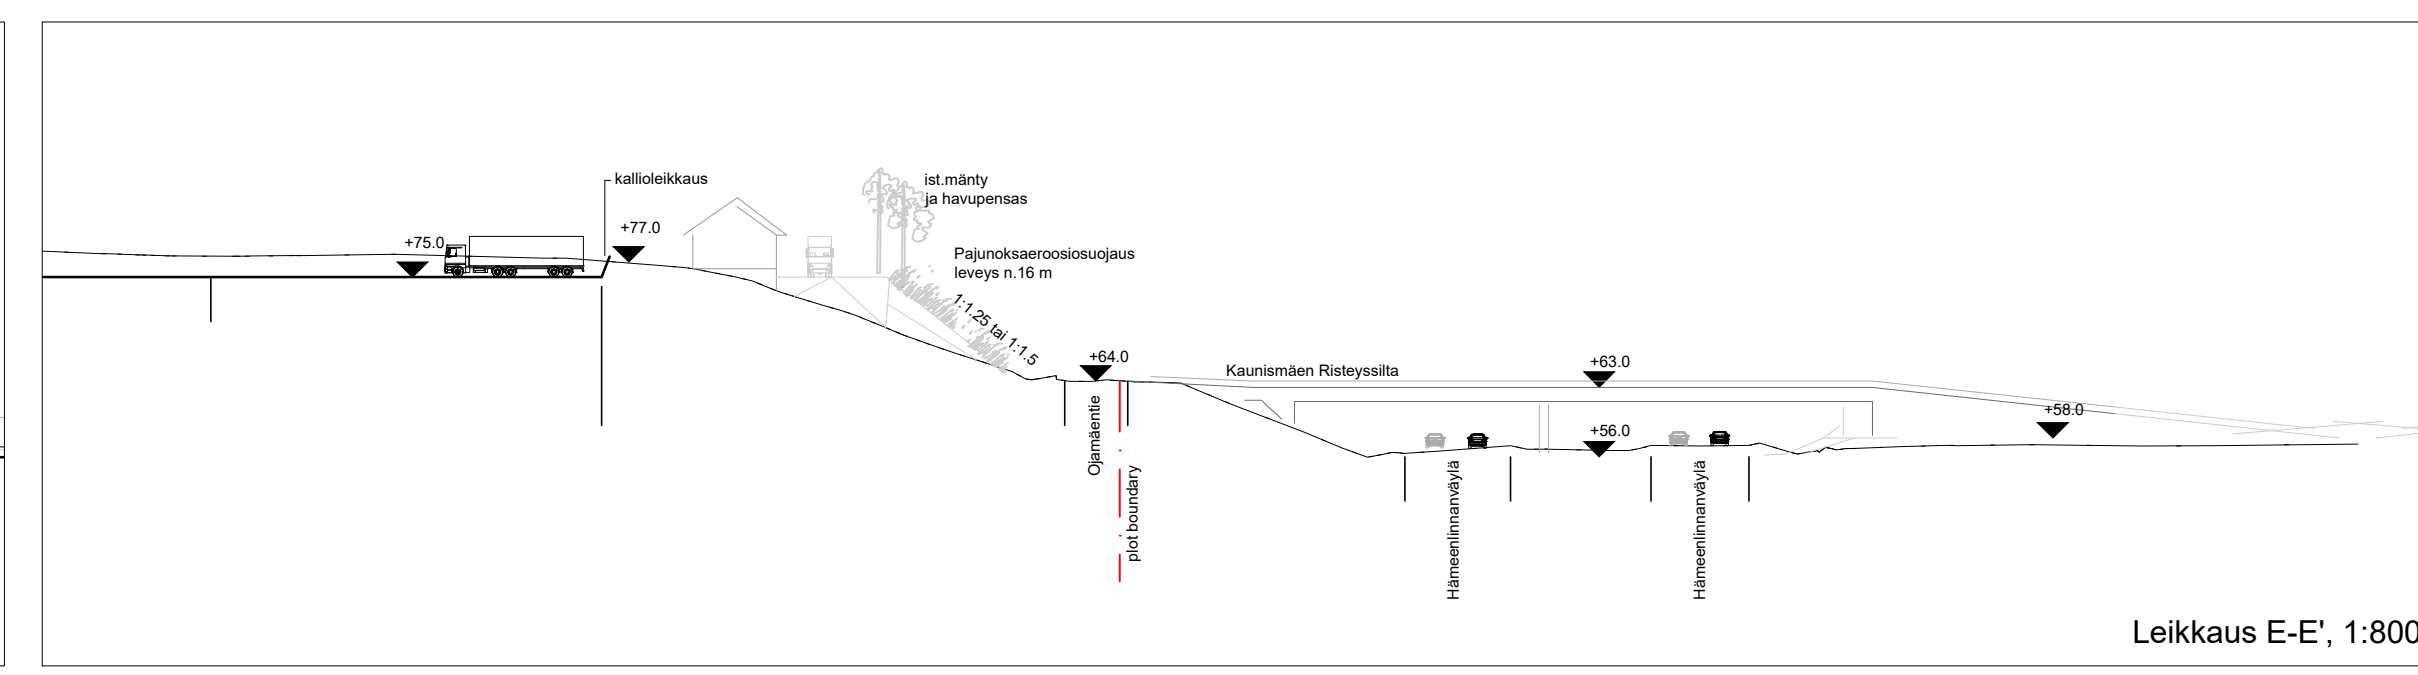

Leikkaus E-E', 1:800

KuusiKylä 42	Korttelit/tilat 4:96,5:150,2:6,2:5	Tonttit/ko 4:96,5:150,2:6,2:5	Varomiseen arkkitehtimerkitöitä varten
Rakennuslupamenetelmä UUDISRAKENNUS	Rakennuskohteen nimi ja maasto ILVESVUORI POHJOINEN 2	Rakennuskohteen nimi ja maasto NURMIJÄRVI	Piirustuksen sisältö MAISEMA VIITESUUNNITELMA Piirustuksen sisältö POHJAPIIRROS 1:4000 PERIAATE LEIKKAUKSET 1:800 Suunnitteluala MARK
			Mitäkaavut Työn numero ja piirustuksen numero 315882/1
WSP Finland Oy Pasilalan asema-aukio 1, 13. krs 00520 Helsinki Puh: 0207 864 11			Pvm. 1.9.2021
			Piir. NL, HK
			Suunn. Hiroko Kivrinta
			Hyv. Jouni Heinänen