




- MERKINTÖJEN SELITYS:**
- AJORATA, ASFALTI
 - NIITYNURMI
 - AJORATA, TUKIPIENNAR (SORA)
 - AVOKALLIO
 - AJORATA, PÄLLYSTEEN REUNA
 - AJORATA, MAALMIVA
 - RUMPU
 - AVO-OJA
 - NYKYINEN AVO-OJA, JOHON LIITYTÄÄN
 - VALAISIN, METALLIPYLÄS
 - KATUKORKEUS

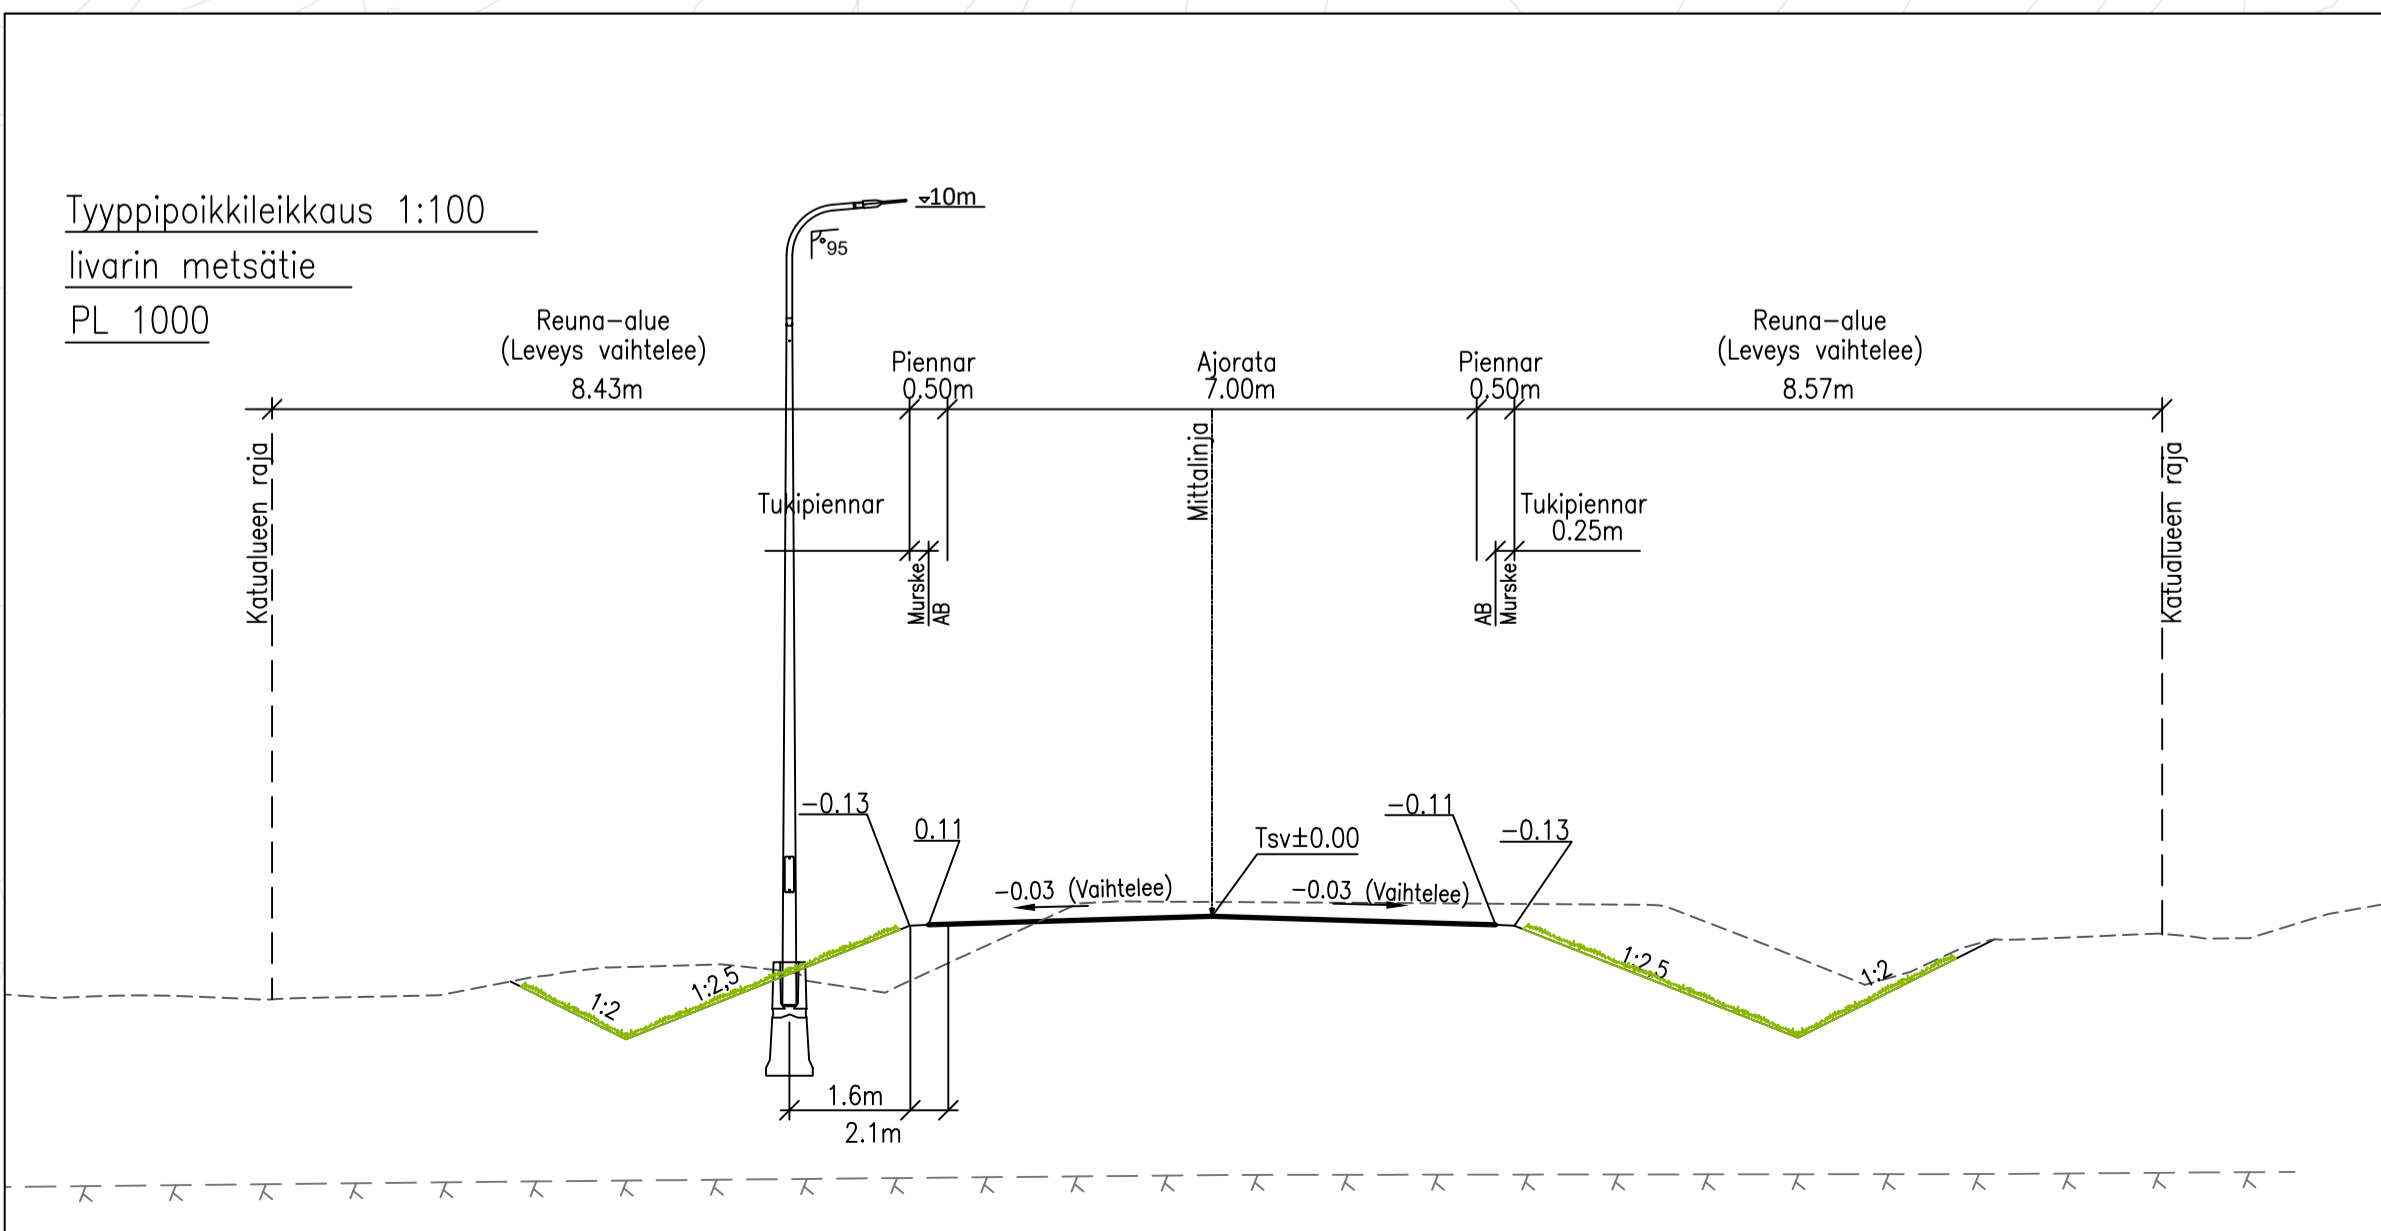

Piirustaja: KATUSUUNNITELMA Kohde / Sisältö: IIVARIN METSÄTIE ASEMAPIIRUSTUS PLV 600-1200 TYYPIPOIKKILEIKKAUS	Kyä: KIRKONKYLÄ Mittakaava: Asemakaava vahv. 19.6.2015 Nähtävillä 13.-27.11.2024 TEKLA Nurmijärven Vesi/vesilaitoksen johtaja - KOORDINAATTIJÄRJESTELMÄ ETRS-GK25 KORKEUSJÄRJESTELMÄ NZ000
NURMIJÄRVEN KUNTA YMPÄRISTÖTOIMIALA KUNNALLISTEKNIIKAN SUUNNITTELU PL 37, 01901 Nurmijärvi puh. (09) 250 021 www.nurmijarvi.fi	Sitowise Vuolteenkatu 2 33100 TAMPERE 020 747 6000 www.sitowise.com
Kons. nro: KONS. NRO Suunnittelija: V. PAJUNEN Piirtäjä: V. PAJUNEN Tarkistanut: T. VUORINEN	Piirustus nro: 5859-43 30.10.2024