


VAIHE 2

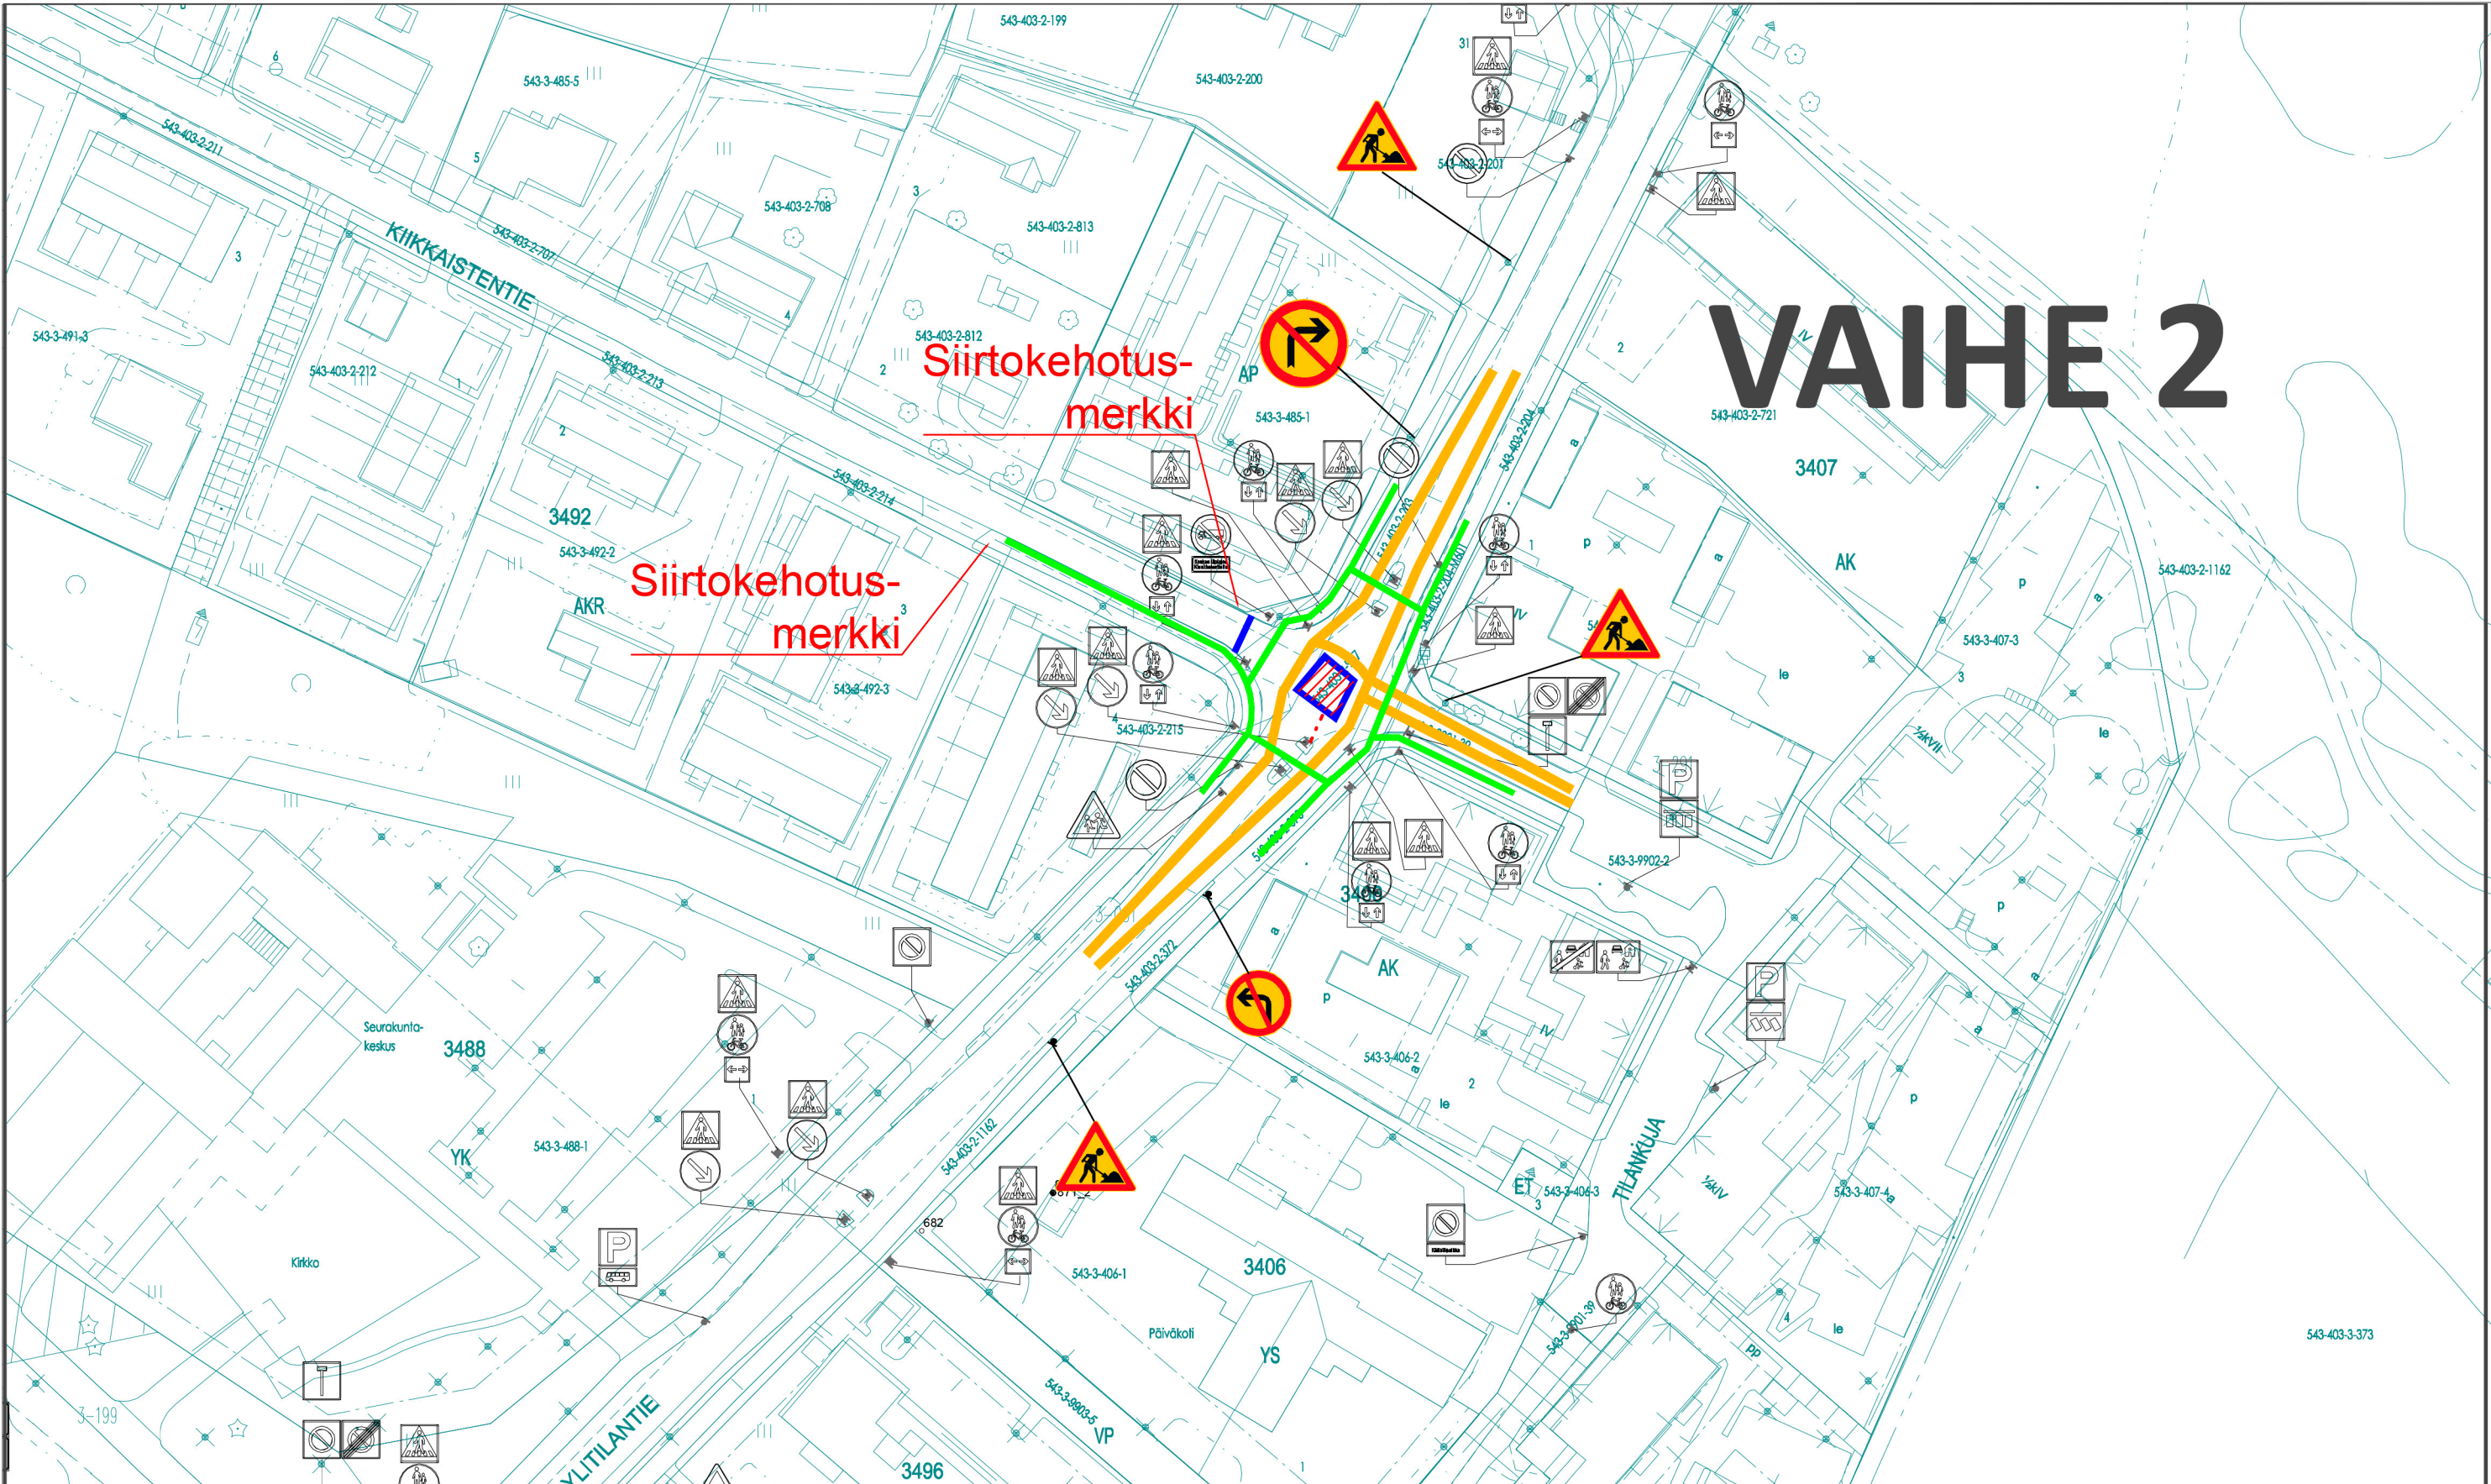

Siirtokehotus-
merkki

Siirtokehotus-
merkki

NURMIJÄRVEN KUNTA YMPÄRISTÖTOIMIALA KUNNALLISTEKNIIKAN SUUNNITTELU PL 37, 01901 Nurmijärvi puh. (09) 250 021 www.nurmijarvi.fi	Kylä Klaukkala	Mittakaava
	Kohde / Sisältö YLITILANTIE Työnaikainen liikenteenohjaus Vaihe 2	1:1000
	Suunnittelija Jenny Rantamöle	Piirtäjä JRa
	19.11.2024	

- Työalue
- Jalankulun ja pyöräilyn reitti
- Ajoneuvojen reitti
- Työmaa-aita/ muoviaita
- Sulkupylväsriivi selkeyttämään ajolinjoja