


VAIHE 3





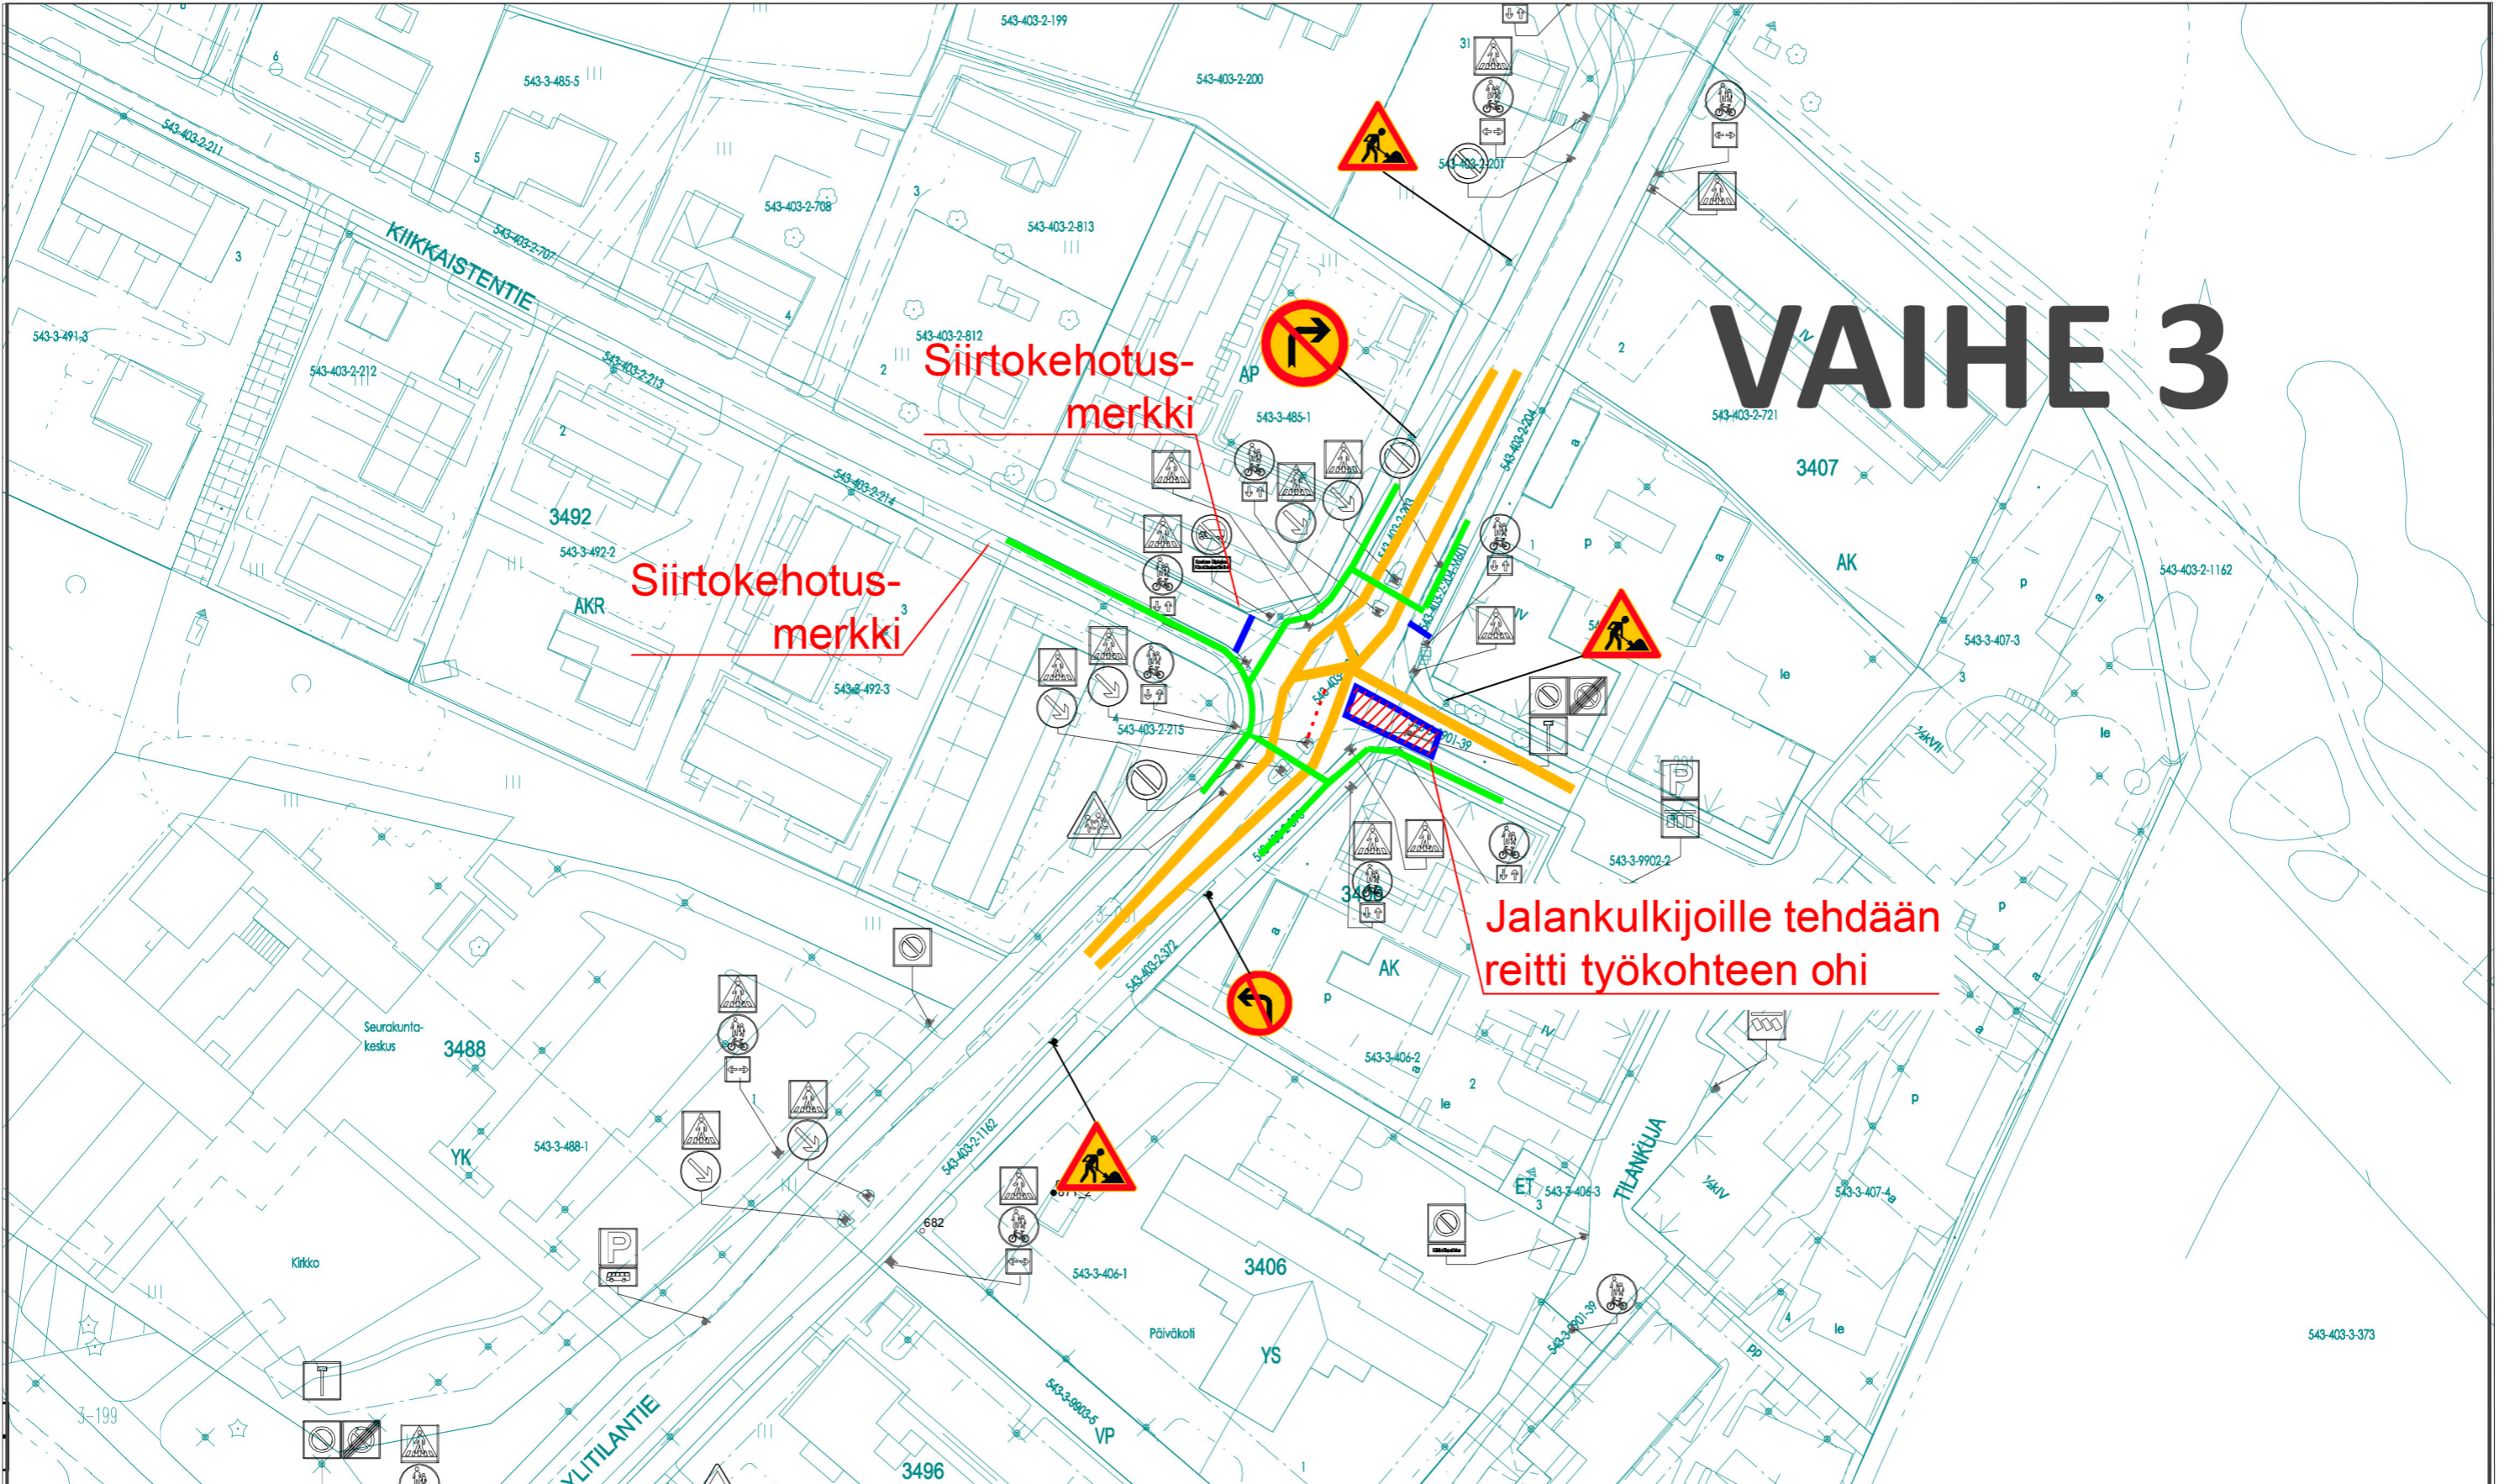


Siirtokehotusmerkki

Siirtokehotusmerkki

Jalankulkijoille tehdään reitti työkohteen ohi

NURMIJÄRVEN KUNTA
YMPÄRISTÖTOIMIALA
KUNNALLISTEKNIIKAN SUUNNITTELU
PL 37, 01901 Nurmijärvi
puh. (09) 250 021
www.nurmijarvi.fi

Kylä Klaukkala	Mittakaava
Kohde / Sisältö YLITILANTIE Työnaikainen liikenteenohjaus Vaihe 3	1:1000
Suunnittelija Jenny Rantamöle	Piirtäjä JRa
19.11.2024	

-  Työalue
-  Työmaa-aita/
muoviaita
-  Jalankulun ja
pyöräilyn reitti
-  Sulkupylväsriivi
selkeyttämään ajolinjoja
-  Ajoneuvojen reitti