



LUHTAJOENTIEN KIERTOLIITTYMÄ PL2000

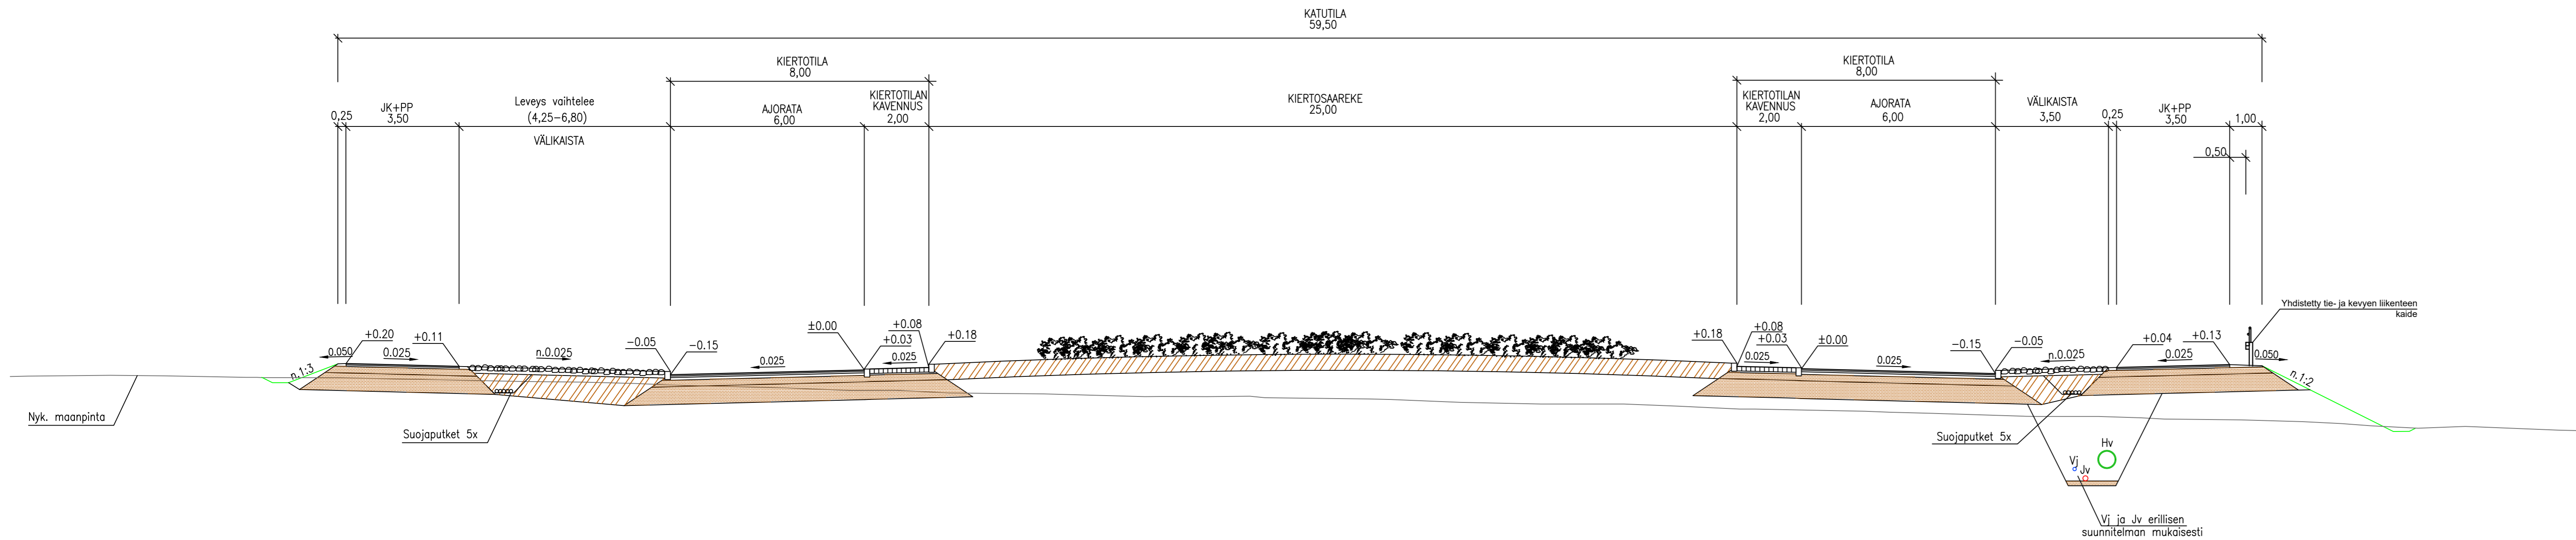

- Merkintöjen selitys**
- Alustava arvioitu päällysrakenne
 - Nurmikon kasvualusta
 - Täyttö kaivumassoilla

LUHTAJOENTIE KLAUKKALAN OHIKULKUTIEN SILLAN S2 KOHDALLA Plv 3030-3050 PL 3040

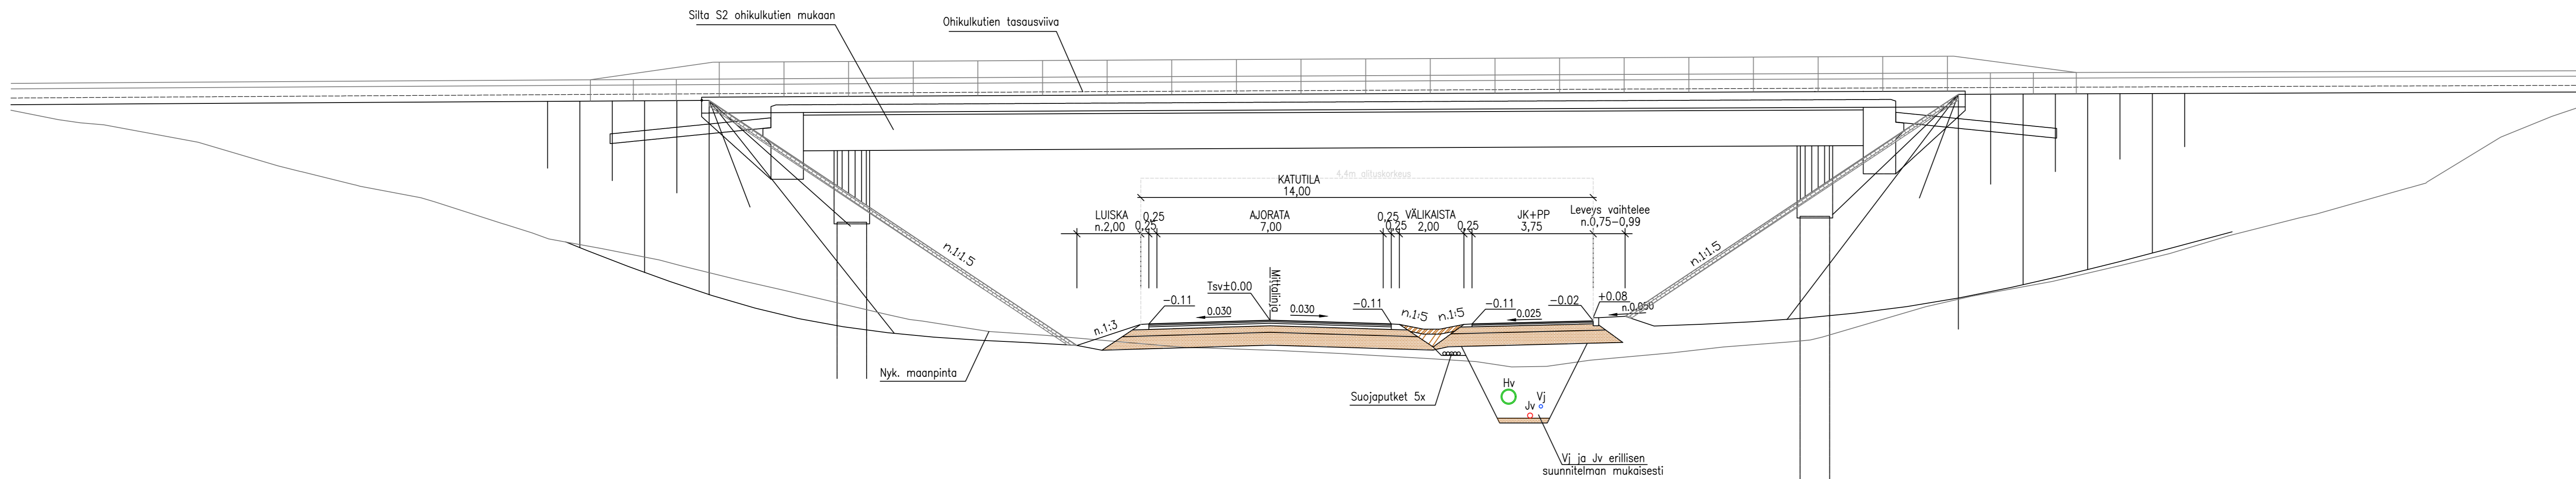

Piirustuslaji KATUSUUNNITELMA		Kyla KLAUKKALA	
Kohde / Sisältö LUHTAJOENTIEN-HAVUMÄENTIEN ASEMAKAAVA-ALUE LUHTAJOENTIE TYYPPIPOIKKILEIKKAUKSET KIERTOLIITTYMÄ JA S2-ALITUS PL 2000 JA PL3040		Mittakaava Asemakaava vaiht.	
		Nohitusviiva TEKLA	
		Nurmijärven Vesi	
		KOORDINAATTIJÄRJESTELMÄ ETRS-GK25 KORKEUSJÄRJESTELMÄ N2000	
Piirustuslaji KATUSUUNNITELMA		Kons. nro 5898-12	
Suunnittelija VELI-PEKKA MÄKINEN		Suunnittelun nro 30.10.2020	
Piirittäjä MVO		Piirustus nro 5898-12	
Tarkistanut PKO			



NURMIJÄRVEN KUNTA
 YMPÄRISTÖTOIKKALA
 KUNNALLISTEKNIKAN SUUNNITTELU
 PL 37, 01901 Nurmijärvi
 puh. (09) 2550 021
 www.nurmijarvi.fi

Suunnittelija
VELI-PEKKA MÄKINEN

Piirittäjä
MVO

Tarkistanut
PKO

Kons. nro
5898-12