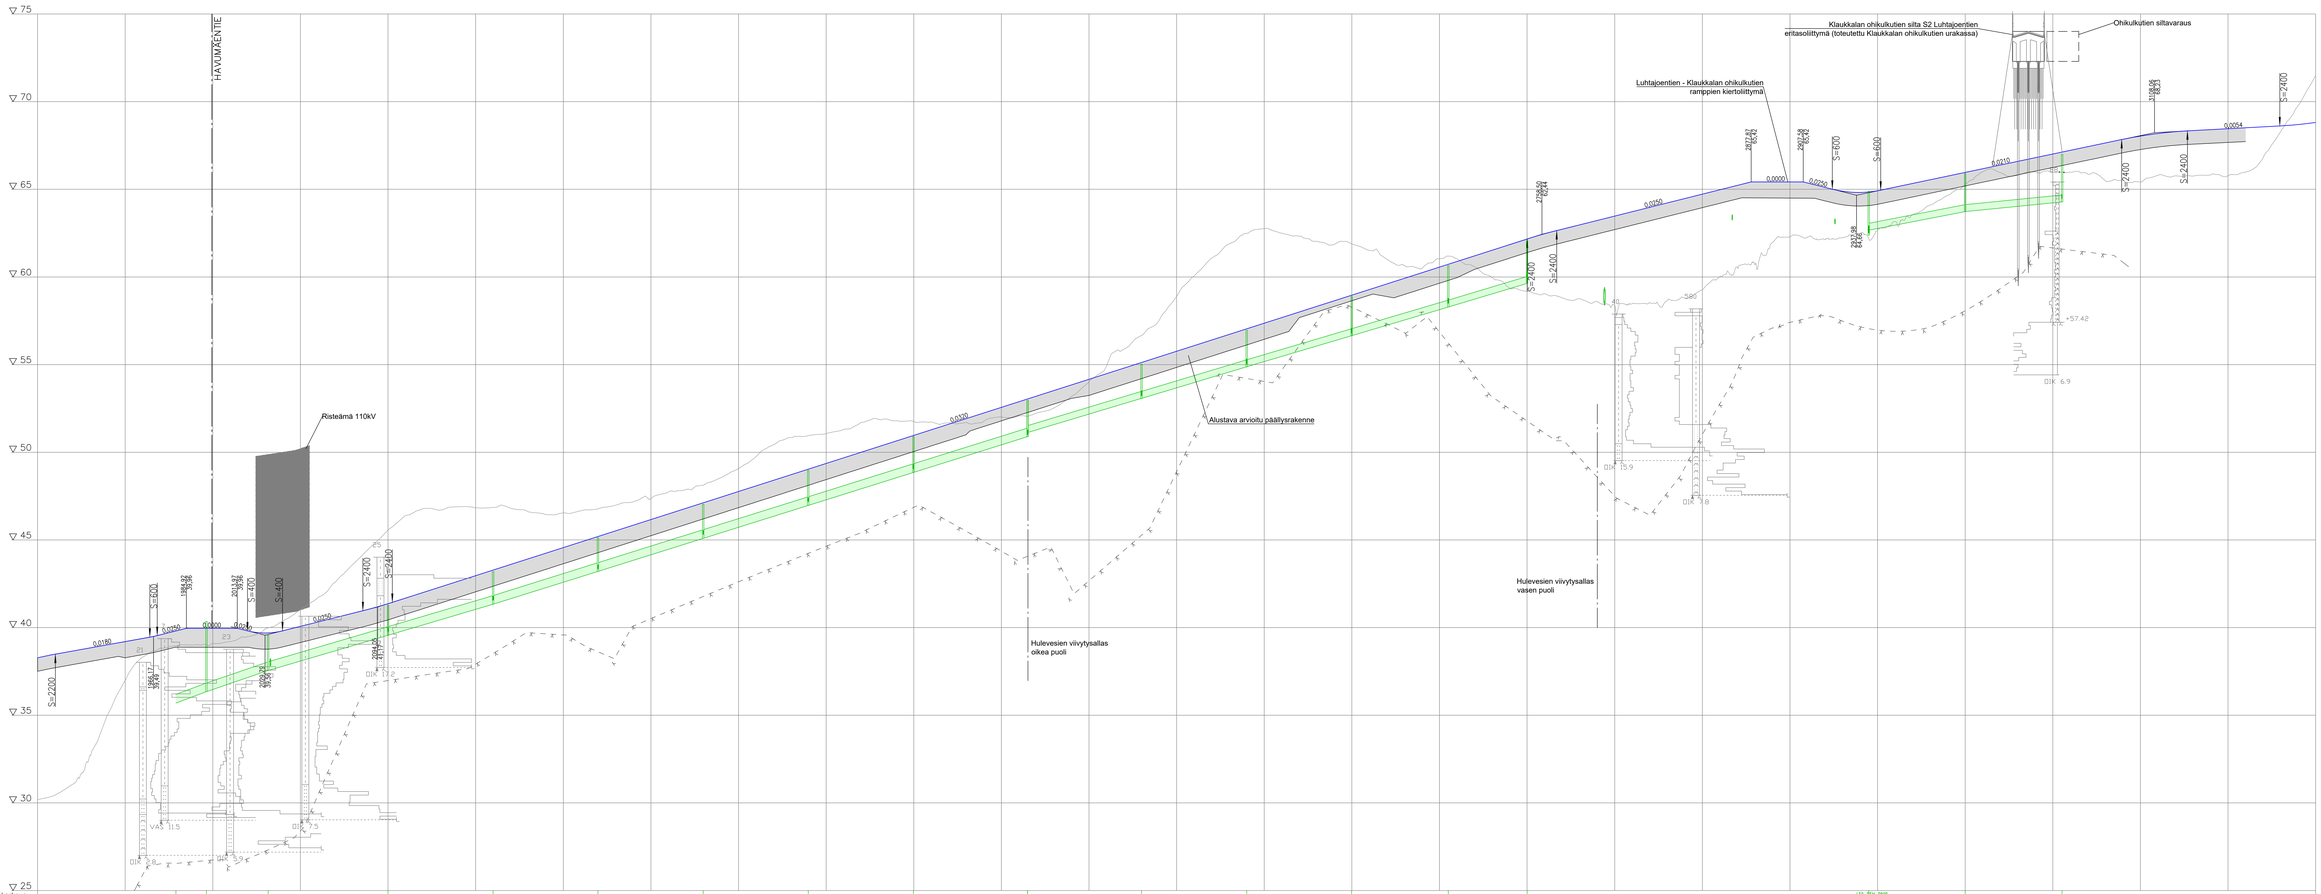
HAVUMÄENTIE
Risteämä 110kV
Alustava arvioitu päällysrakenne
Hulevesien viivytysallas oikea puoli
Hulevesien viivytysallas vasen puoli
Luhtajoentien - Klaukkalan ohikulkutien rampppien kiertolittymä
Klaukkalan ohikulkutien silta S2 Luhtajoentien eritasoliittymä (toteutettu Klaukkalan ohikulkutien urakassa)
Ohikulkutien siltavaraus
S=2200
S=600
S=400
S=2400
S=600
S=2400
S=2400
S=2400
S=2400
S=2400
S=2400
0,0180
0,0250
0,0000
0,0250
0,0250
0,0250