










Suunniteltu vesihuolto
Luonnos 3.9.2021

-  Suunniteltu vesijohto
-  Suunniteltu paineviemäri
-  Suunniteltu viettoviemäri
-  Suunniteltu hulevesiviemäri
-  Rakennettu vesijohto
-  Rakennettu jätevesiviemäri
-  Rakennettu hulevesiviemäri
-  Hylättävä

Paineviemärin linjaus jatkuu Kirkonkylän jätevedenpuhdistamon korvaamiseksi tehdyssä esisuunnitelmassa esitety mukaisesti

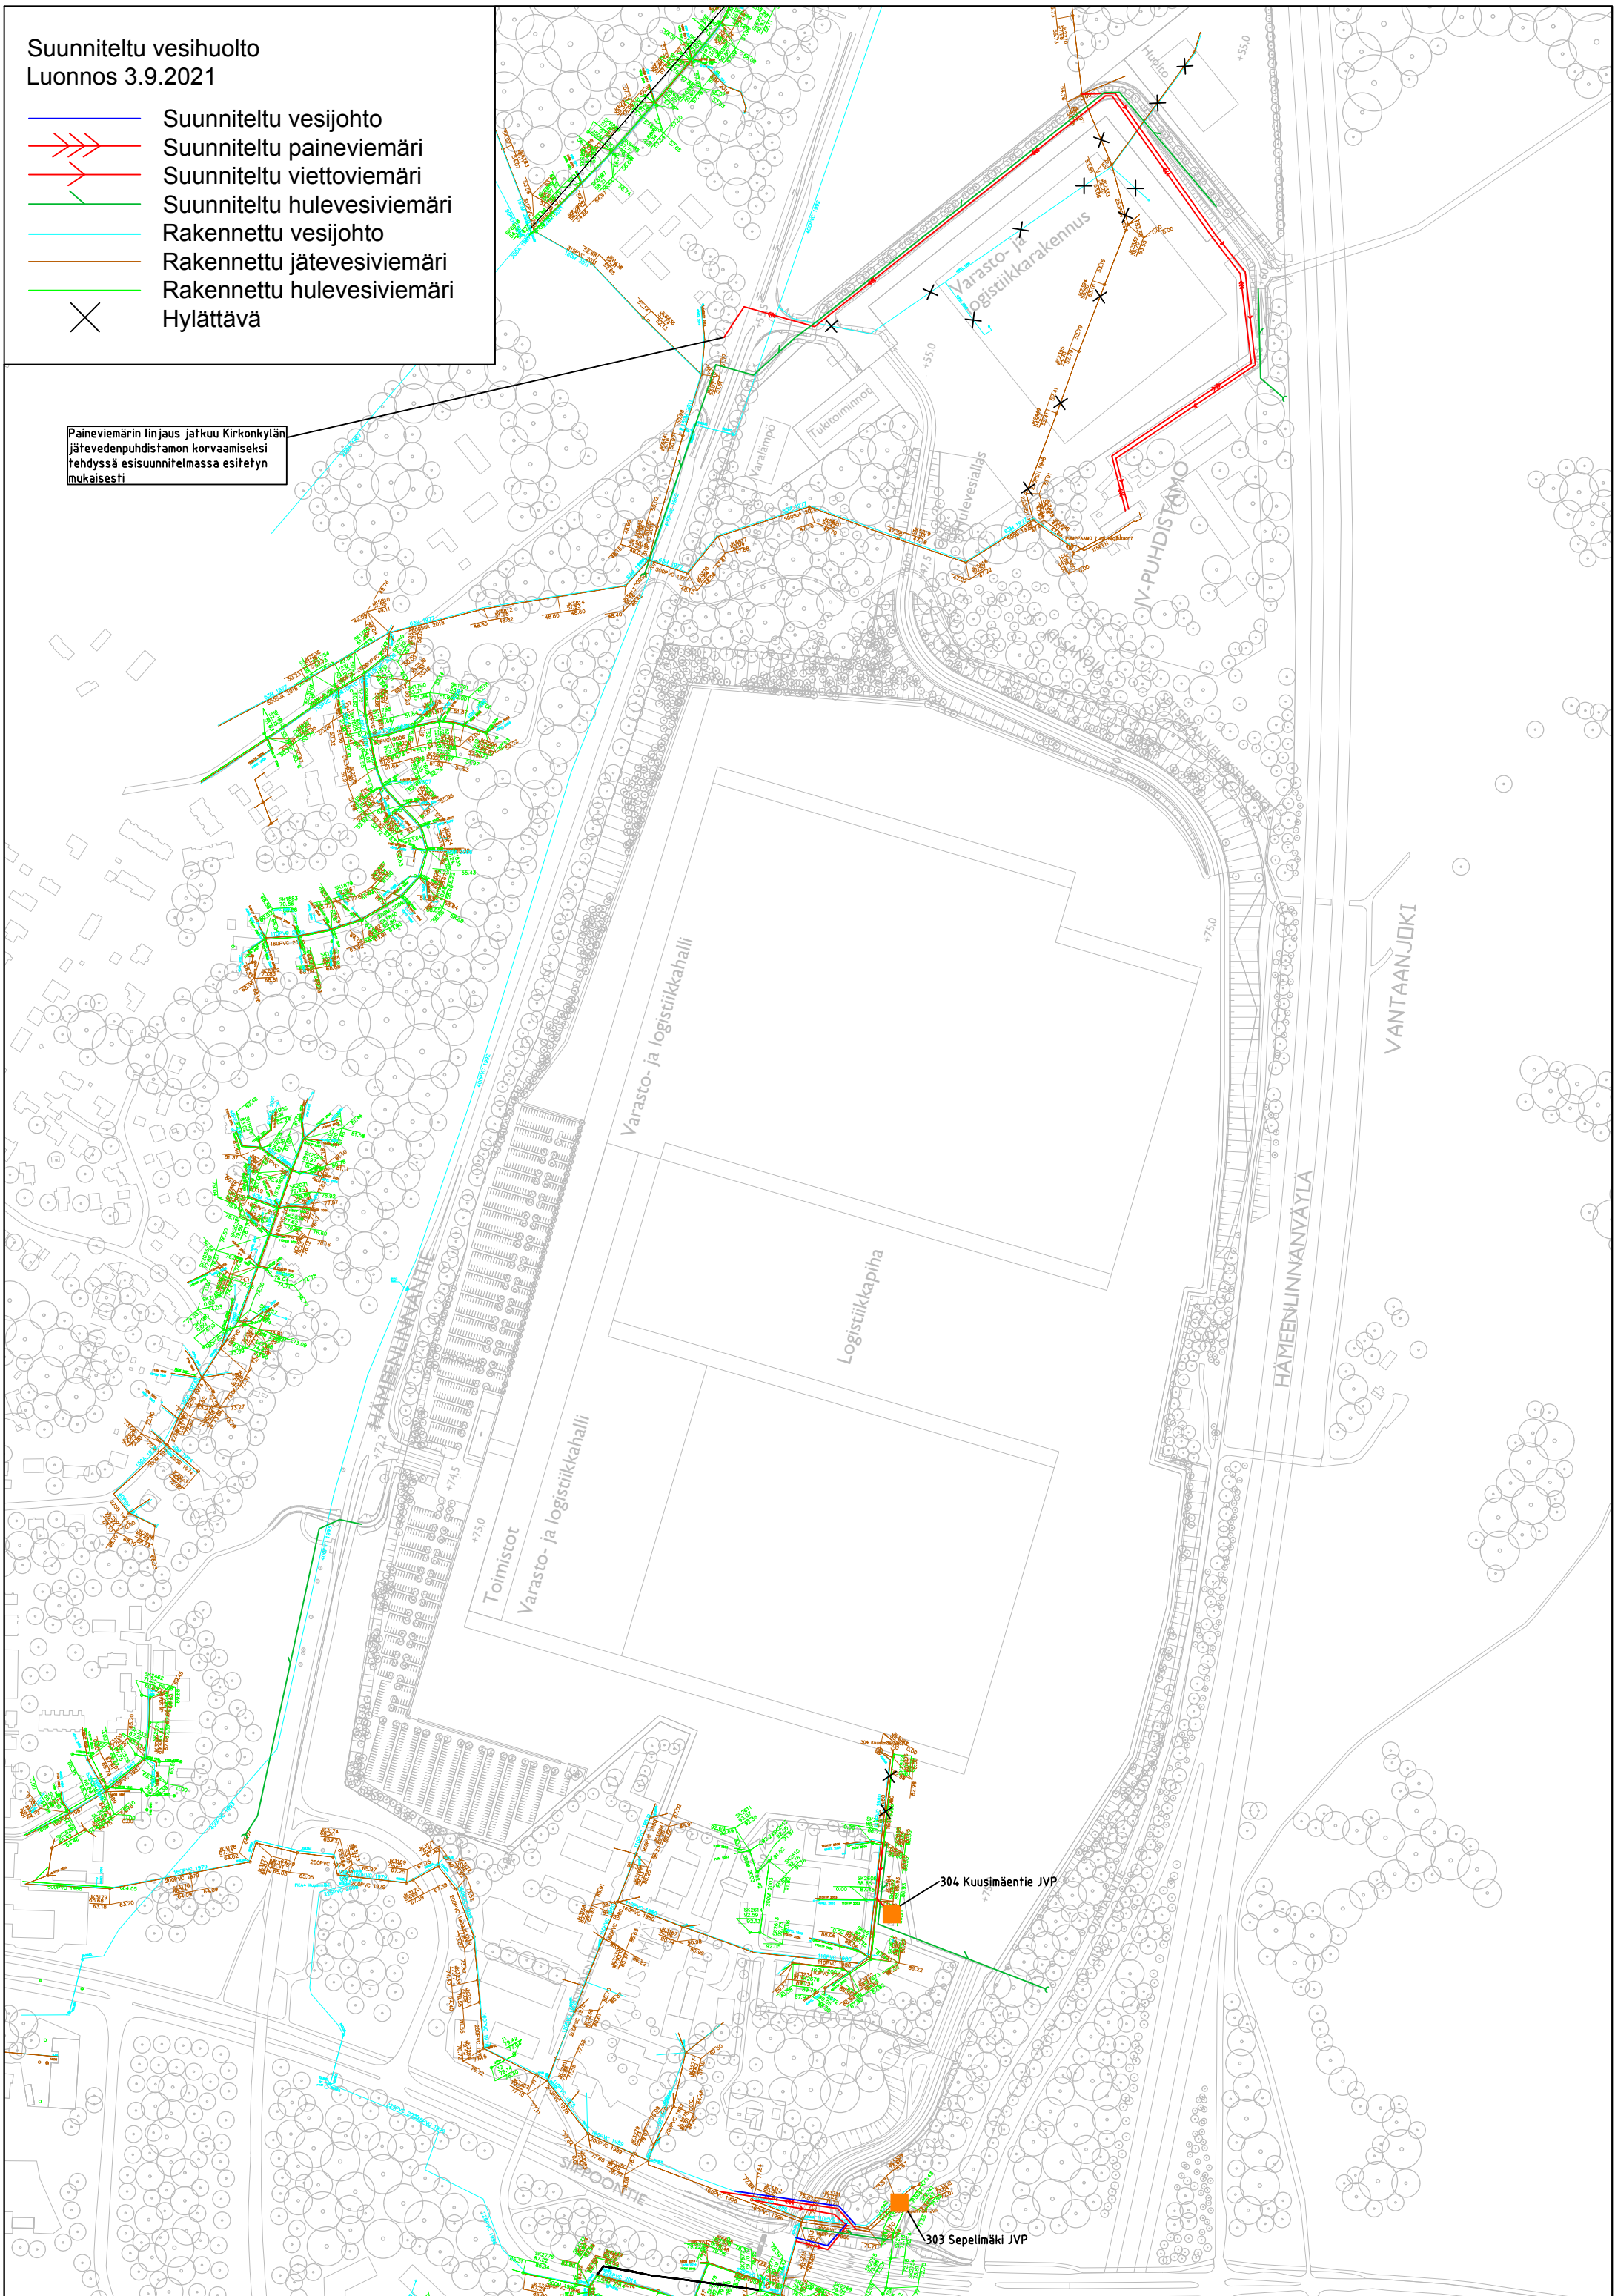

304 Kuusimäentie JVP

303 Sepelmäki JVP