

LUOLASTON SISÄÄNAJO ARKKITEHTISUUNNITELMIEN MUKAAN

V R A S T O J A L O G I S T I K K A H A L L I

AJOTUNNELI

VARASTOTUNNELIT


kuilu

+15.0


+5.0


160m

kuilu


| | | | |
|---|--|---|--|
| Kosa/Kylä 42 | Korttelu/Tila 4:96,5:150,2:6,2:5 | Tontti/Rno | Viranomaisen arkistointimerkintä ja varten |
| Rakennusluokka UUDISRAKENNUS | Piirustaja POHJARAKENNUSPIIRUSTUS | | |
| Rakennuskohteen nimi ja osoite ILVESVUORI POHJOINEN 2 | Piirustuksen sisältö Lämpövaraston periaate. Kartta | Mittakaava 1:1000 | |
| NURMIJÄRVI | Suunnitteluala GEO | Työn numero ja piirustuksen numero 15881.108 | |
|  Insinööritoimisto POHJATEKNIikka OY Nuijamiestentie 5 B, 00400 HELSINKI, Puh 09-4777510 Fax 09-47775111 Email: pohjatekniikka@pohjatekniikka.fi http://www.pohjatekniikka.fi | | | |
| Pvm 16.11.2021 | Tuok. | Piirt. NS | Suunn. DI RämöS. |


Leikkaus A-A

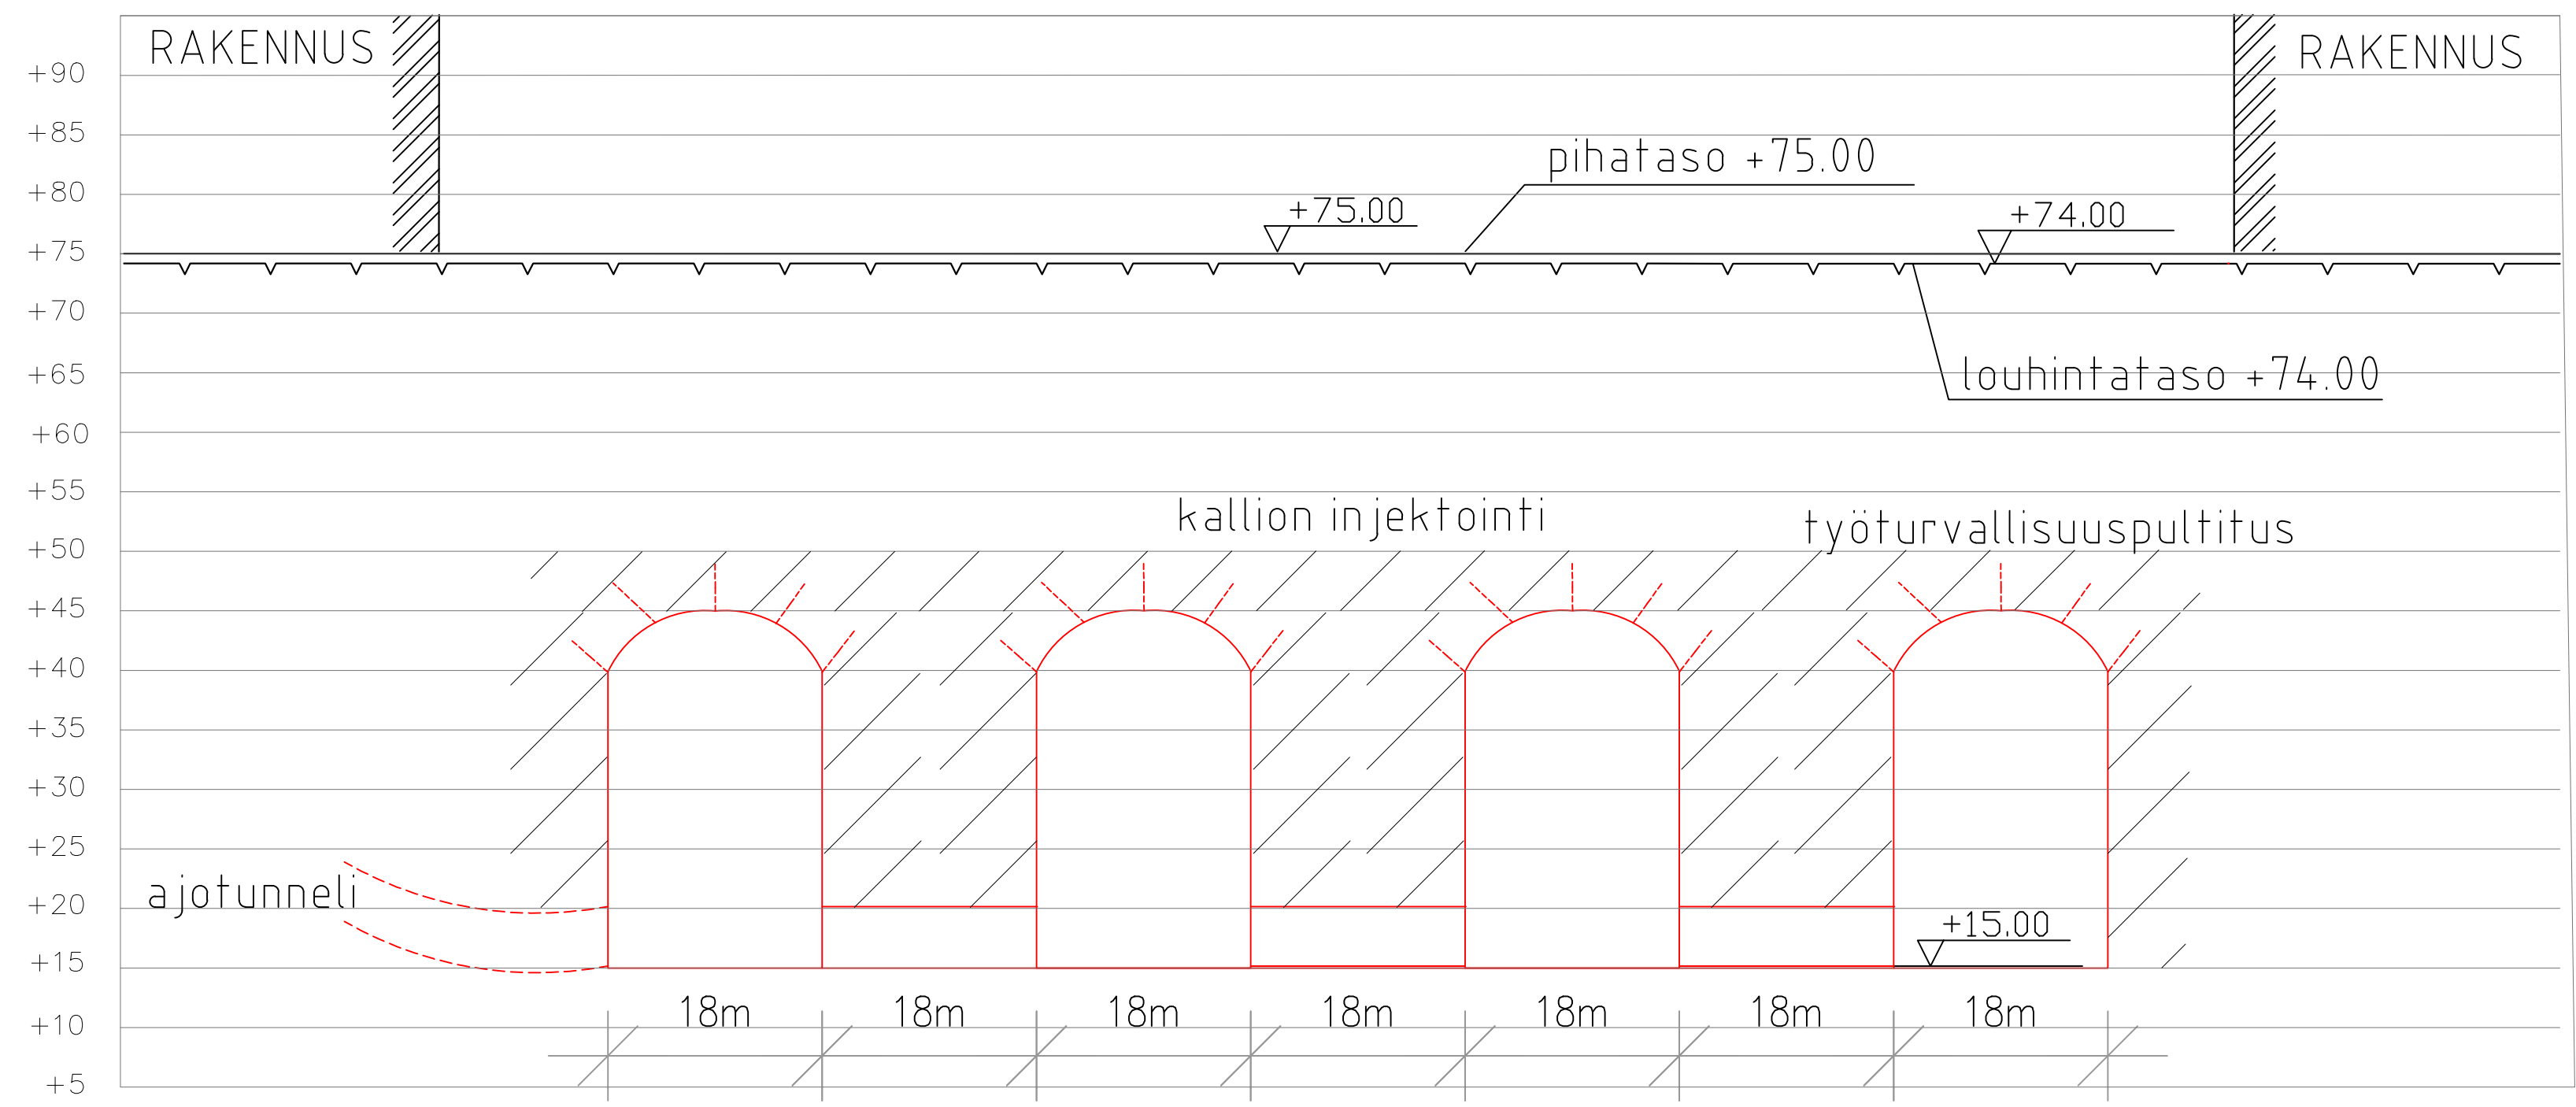


| | | | |
|---|---|--|--|
| K.osa/Kylä 42 | Kortteli/Tila 4:96,5:150,2:6,2:5 | Tontti/Rno | Viranomaisen arkistointimerkintöjä varten |
| Rakennustoimenpide UUDISRAKENNUS | Rakennuskohteen nimi ja osoite ILVESVUORI POHJOINEN 2 | Piirustustyyppi POHJARAKENNUSPIIRUSTUS | Mittakaavat 1:500 |
| NURMIJÄRVI | | Suunnitteluala GEO | Työn numero ja piirustuksen numero 15881.109 |
|  Insinööritoimisto POHJATEKNIikka OY Nuijamiestentie 5 B, 00400 HELSINKI, Puh 09-4777510 Fax 09-47775111 Email: pohjatekniikka@pohjatekniikka.fi http://www.pohjatekniikka.fi | | | |
| Pvm. 12.11.2021 | Tutk. | Piirt. NS | Suunn. SRä |
| | | | Hyv. SRä |


Leikkaus B-B


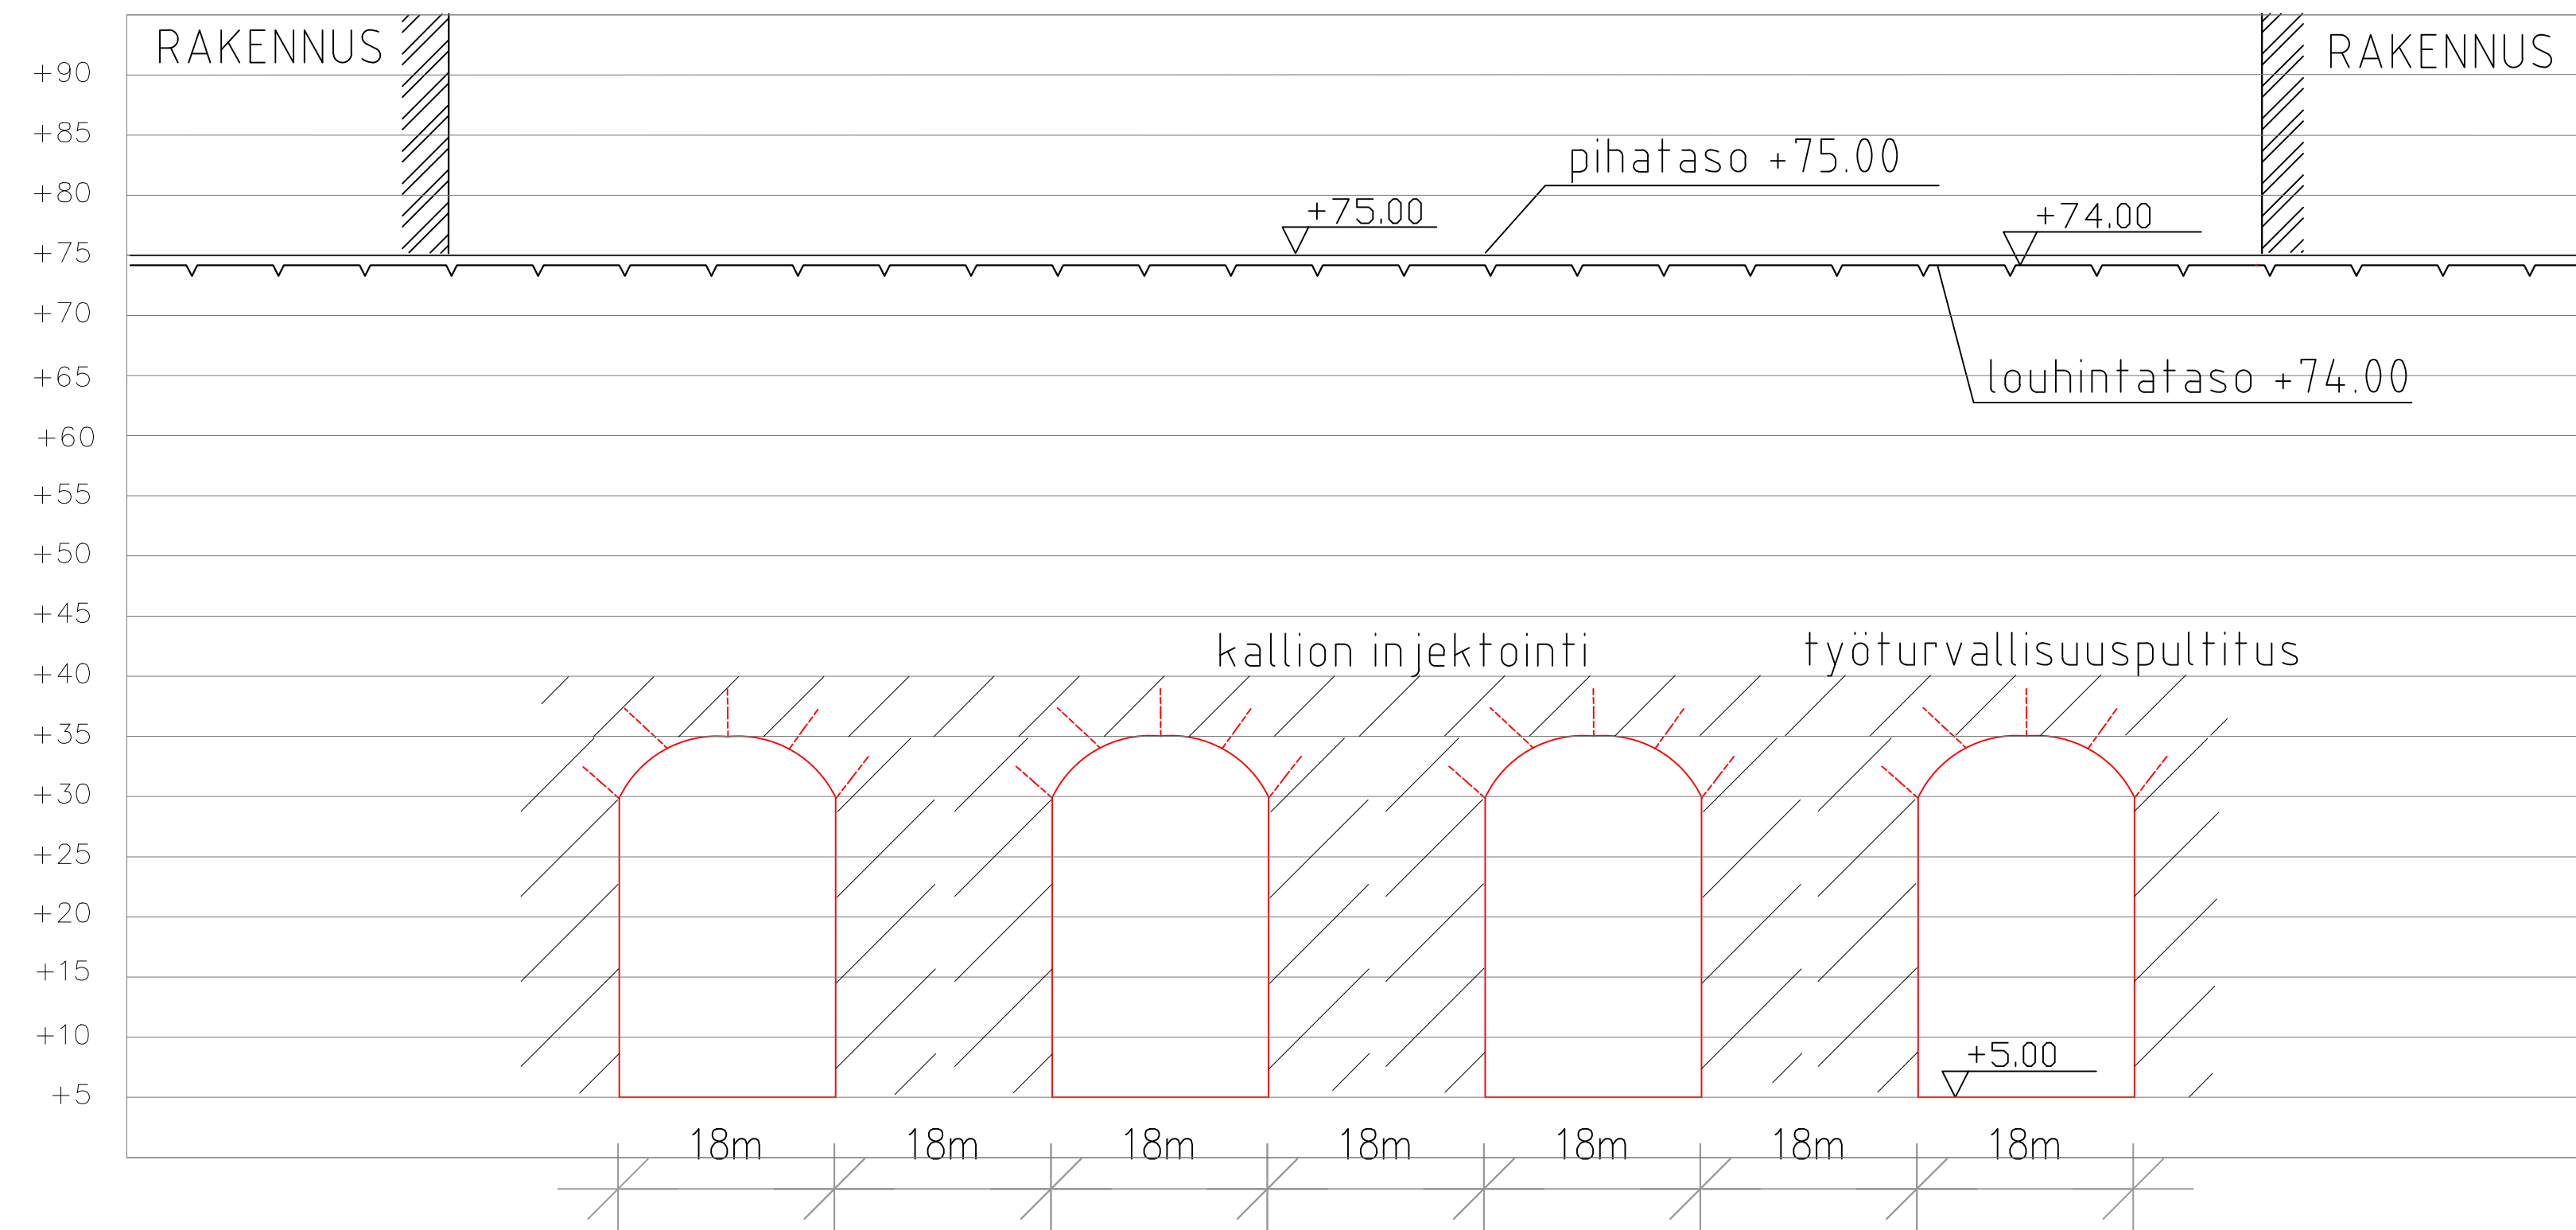


| | | | |
|---|---|--|---|
| K.osa/Kylä 42 | Kortteli/Tila 4:96,5:150,2:6,2:5 | Tontti/Rno | Viranomaisen arkistointimerkintöjä varten |
| Rakennustoimenpide UUDISRAKENNUS | Rakennuskohteen nimi ja osoite ILVESVUORI POHJOINEN 2 | Piirustustyyppi POHJARAKENNUSPIIRUSTUS | Piirustuksen sisältö Lämpövaraston periaate. Leikkaus B-B |
| NURMIJÄRVI | | Mittakaavat 1:500 | Työn numero ja piirustuksen numero GEO 15881 110 |
|  Insinööritoimisto POHJATEKNIikka OY Nuijamiestentie 5 B, 00400 HELSINKI, Puh 09-4777510 Fax 09-47775111 Email: pohjatekniikka@pohjatekniikka.fi http://www.pohjatekniikka.fi | | | |
| Pvm. 12.11.2021 | Tutk. | Piirt. NS | Suunn. SRä |
| | | | Hyv. SRä |

Leikkaus 1-1

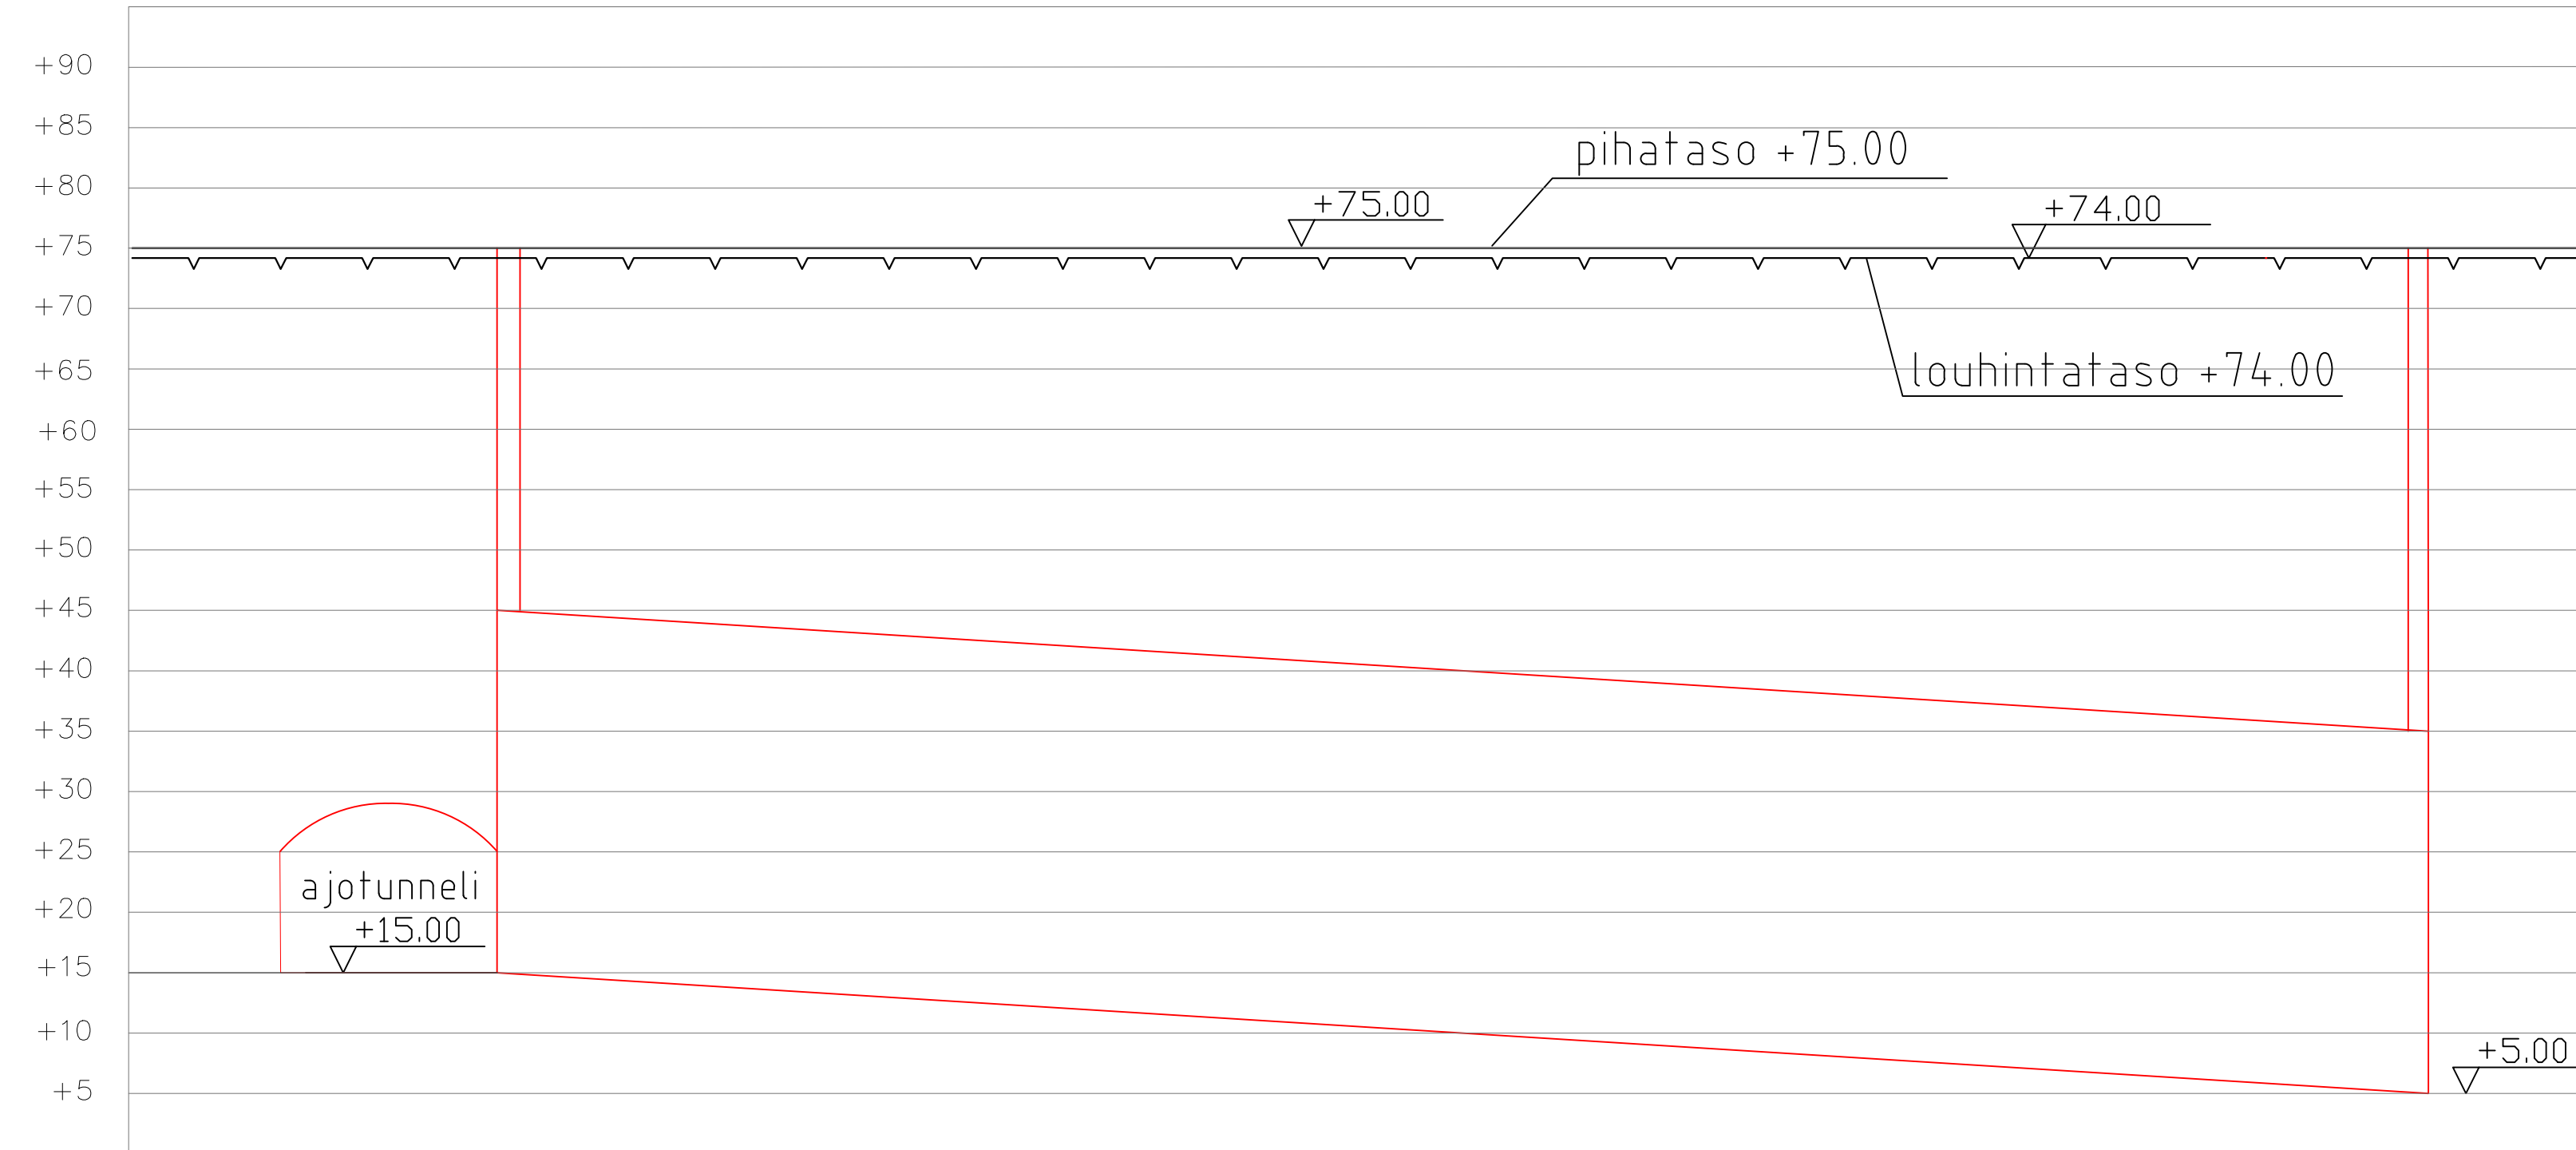

| | | | |
|---|---|--|--|
| K.osa/Kylä 42 | Kortteli/Tila 4:96,5:150,2:6,2:5 | Tontti/Rno | Viranomaisen arkistointimerkintöjä varten |
| Rakennustoimenpide UUDISRAKENNUS | Rakennuskohteen nimi ja osoite ILVESVUORI POHJOINEN 2 | Piirustustyyppi POHJARAKENNUSPIIRUSTUS | Mittakaavat 1:500 |
| NURMIJÄRVI | | Suunnitteluala GEO | Työn numero ja piirustuksen numero 15881 111 |
|  Insinööritoimisto POHJATEKNIikka OY Nuijamiestentie 5 B, 00400 HELSINKI, Puh 09-4777510 Fax 09-47775111 Email: pohjatekniikka@pohjatekniikka.fi http://www.pohjatekniikka.fi | | | |
| Pvm. 12.11.2021 | Tutk. NS | Piirt. SRä | Hyv. SRä |

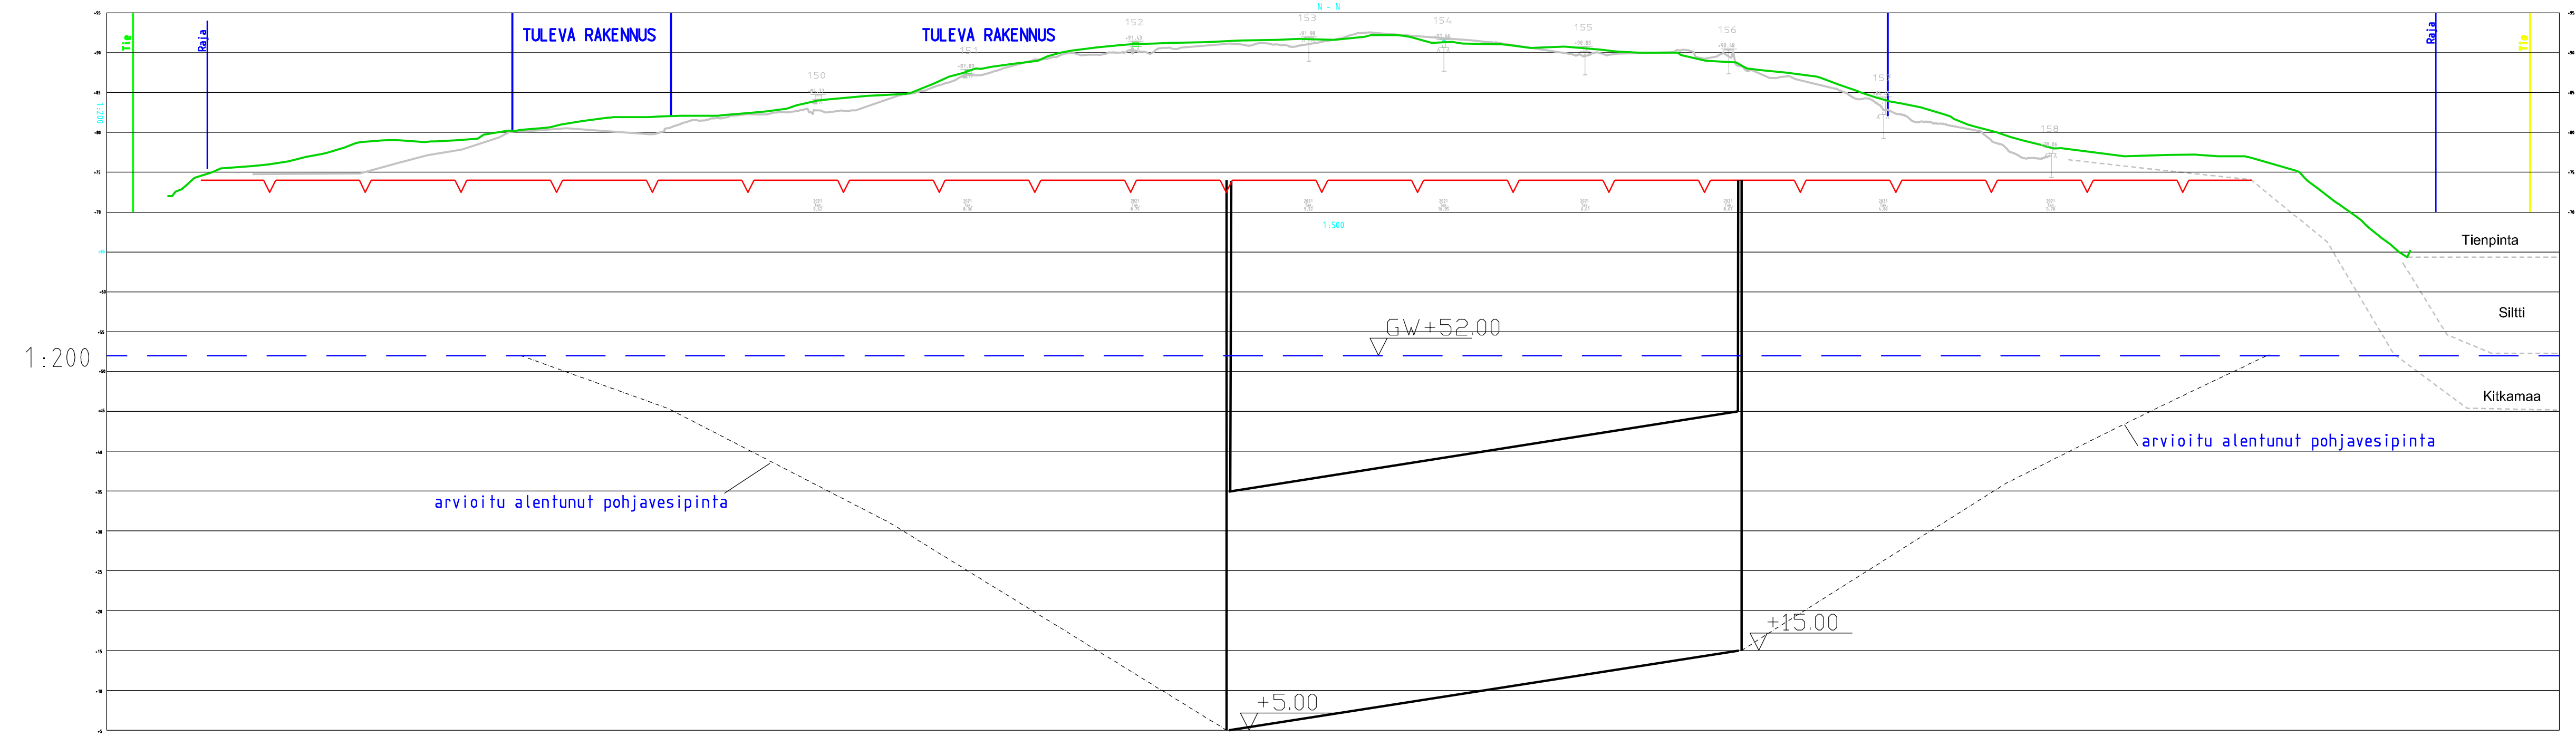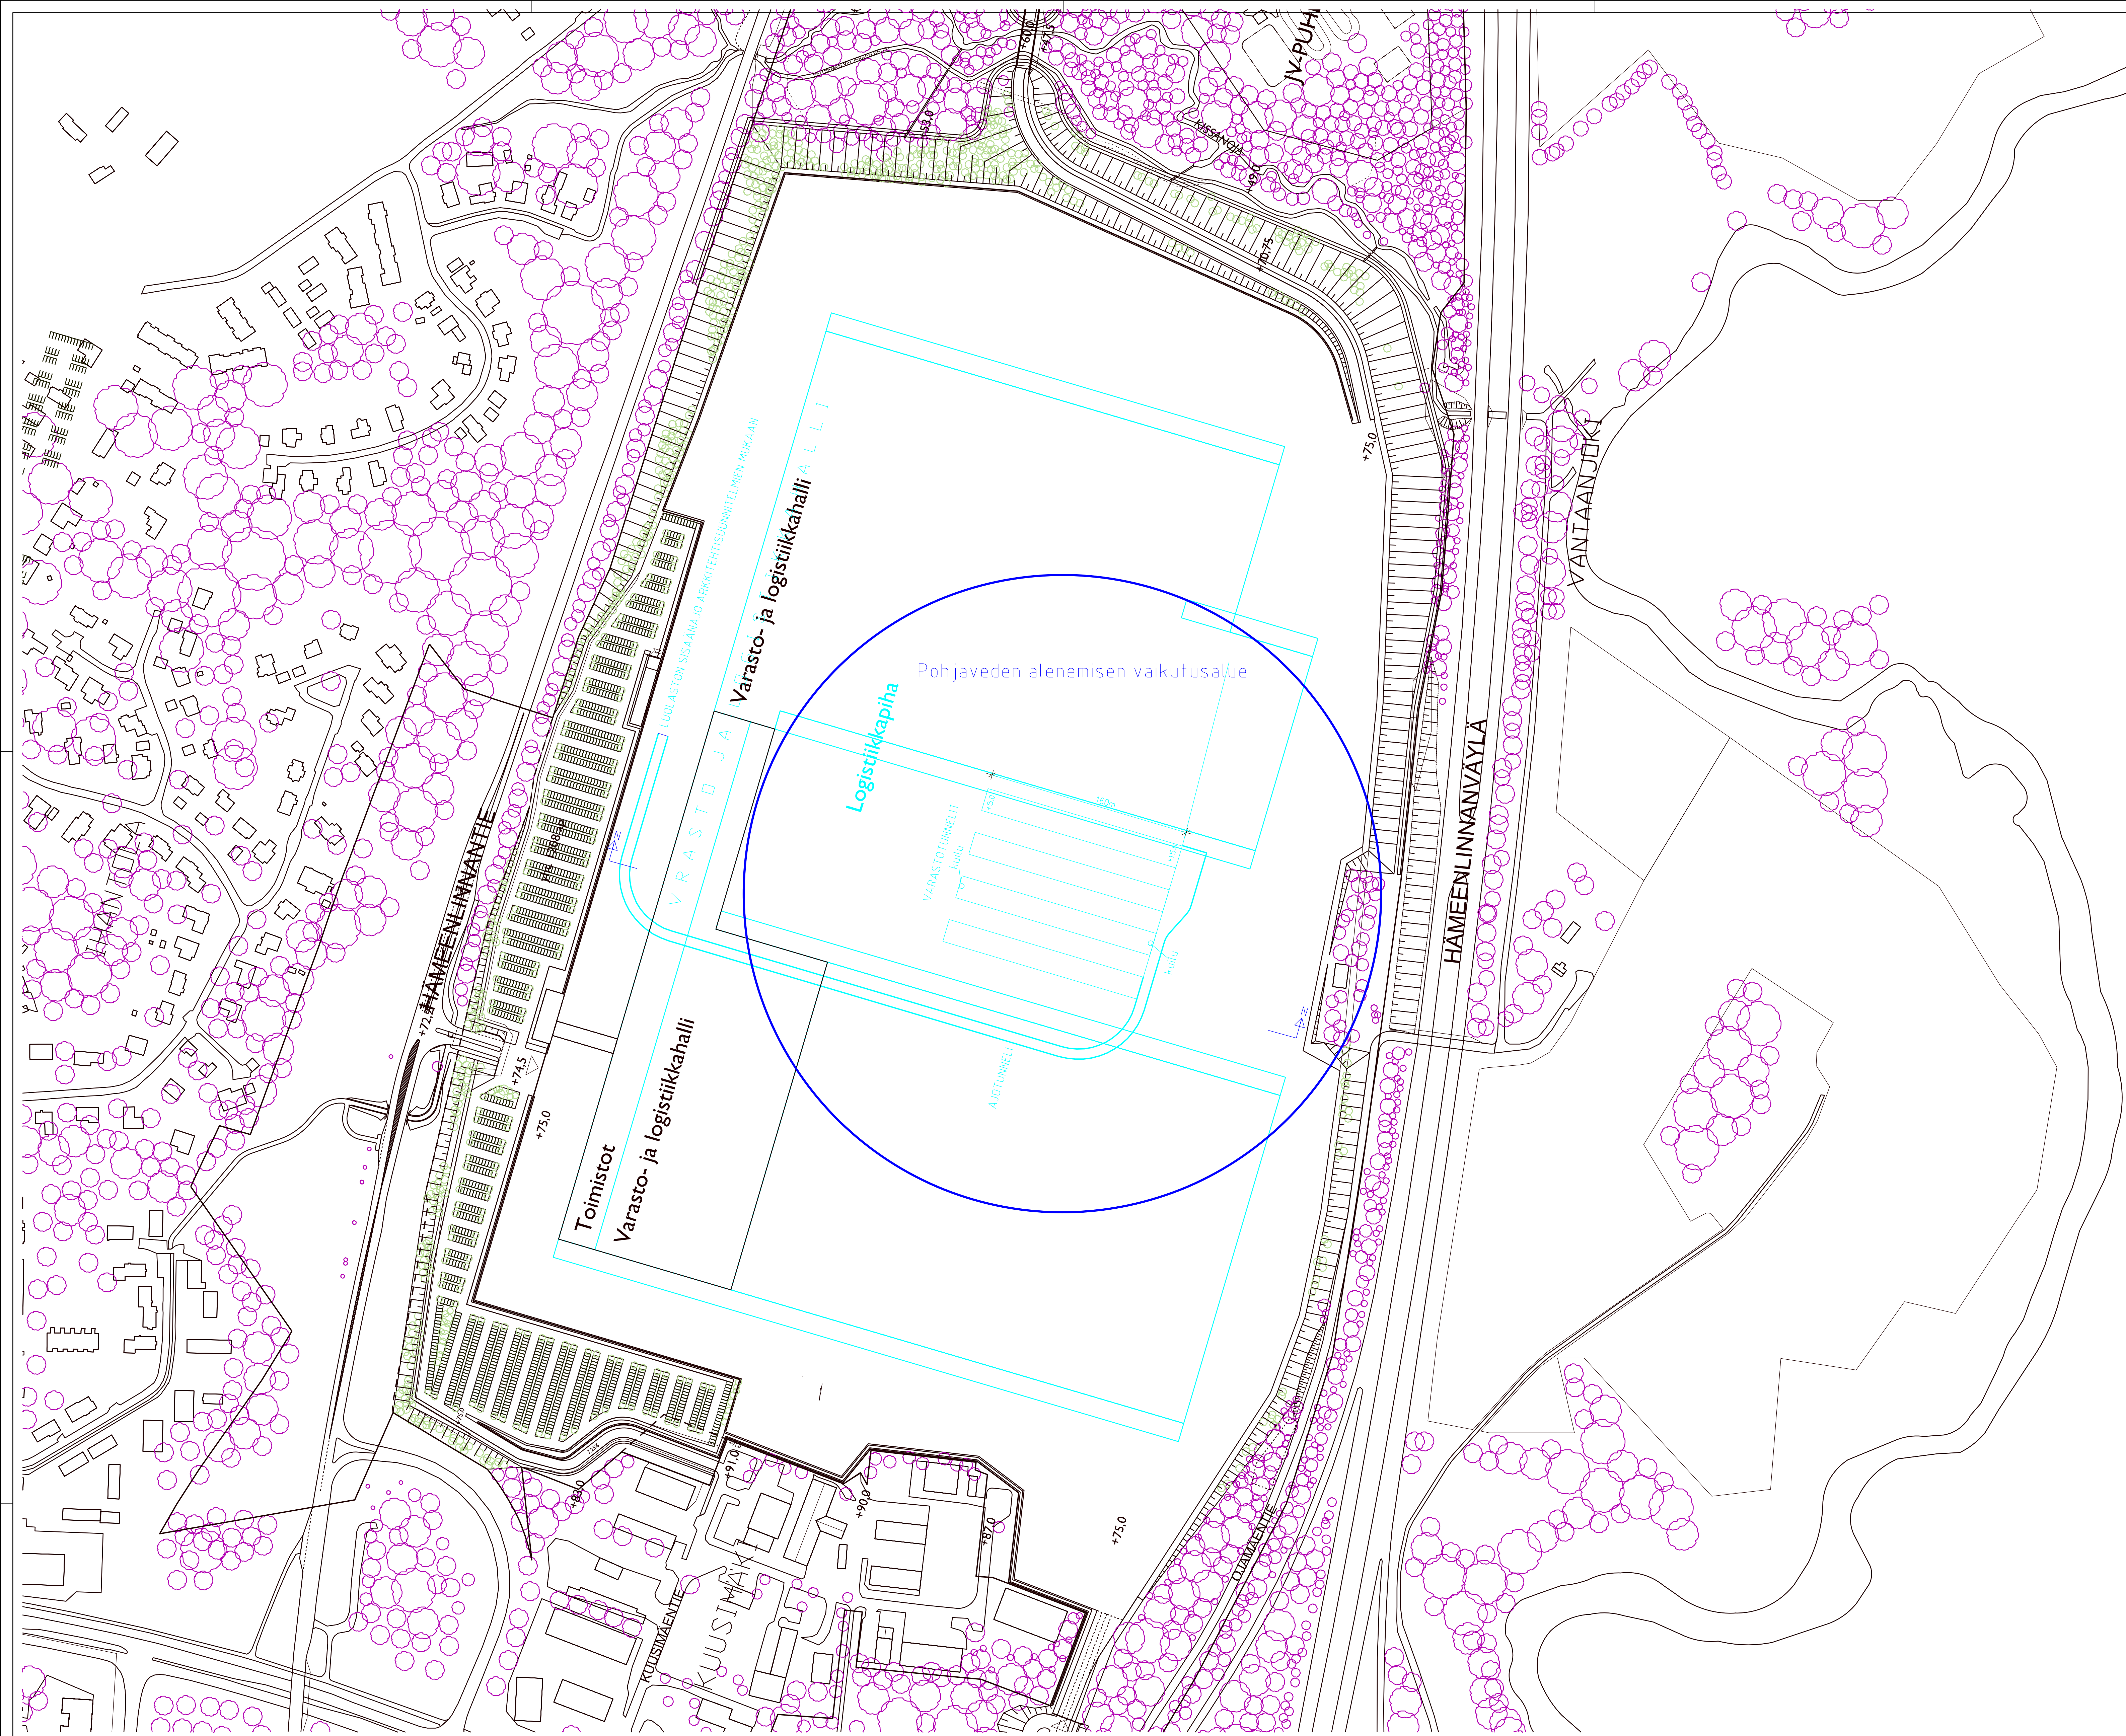

| | | | |
|------------------------|-----------------------|------------------------|---|
| K. osakylä | Karttelu/osa | tyyppi/osa | Varausten arkkitehtisuunnittaja kaartin |
| Suunnitelmajärjestelmä | 4:96, 5:150, 2:6, 2:8 | | |
| UUSI | | Piirustaja | POHJATUTKIMUSPIIRUSTUS |
| KESKO OYJ | | Piirustuksen sisältö | Lämpövaraston pohjavesivaikutukset |
| ILVESVUORI POHJOINEN 2 | | Kartta ja leikkaus N-N | 1:2000 / 1:500 |
| | | Suunnittelija | Työn numero ja piirustuksen numero |
| NURMIJÄRVI | | GEO | 15881.115 |