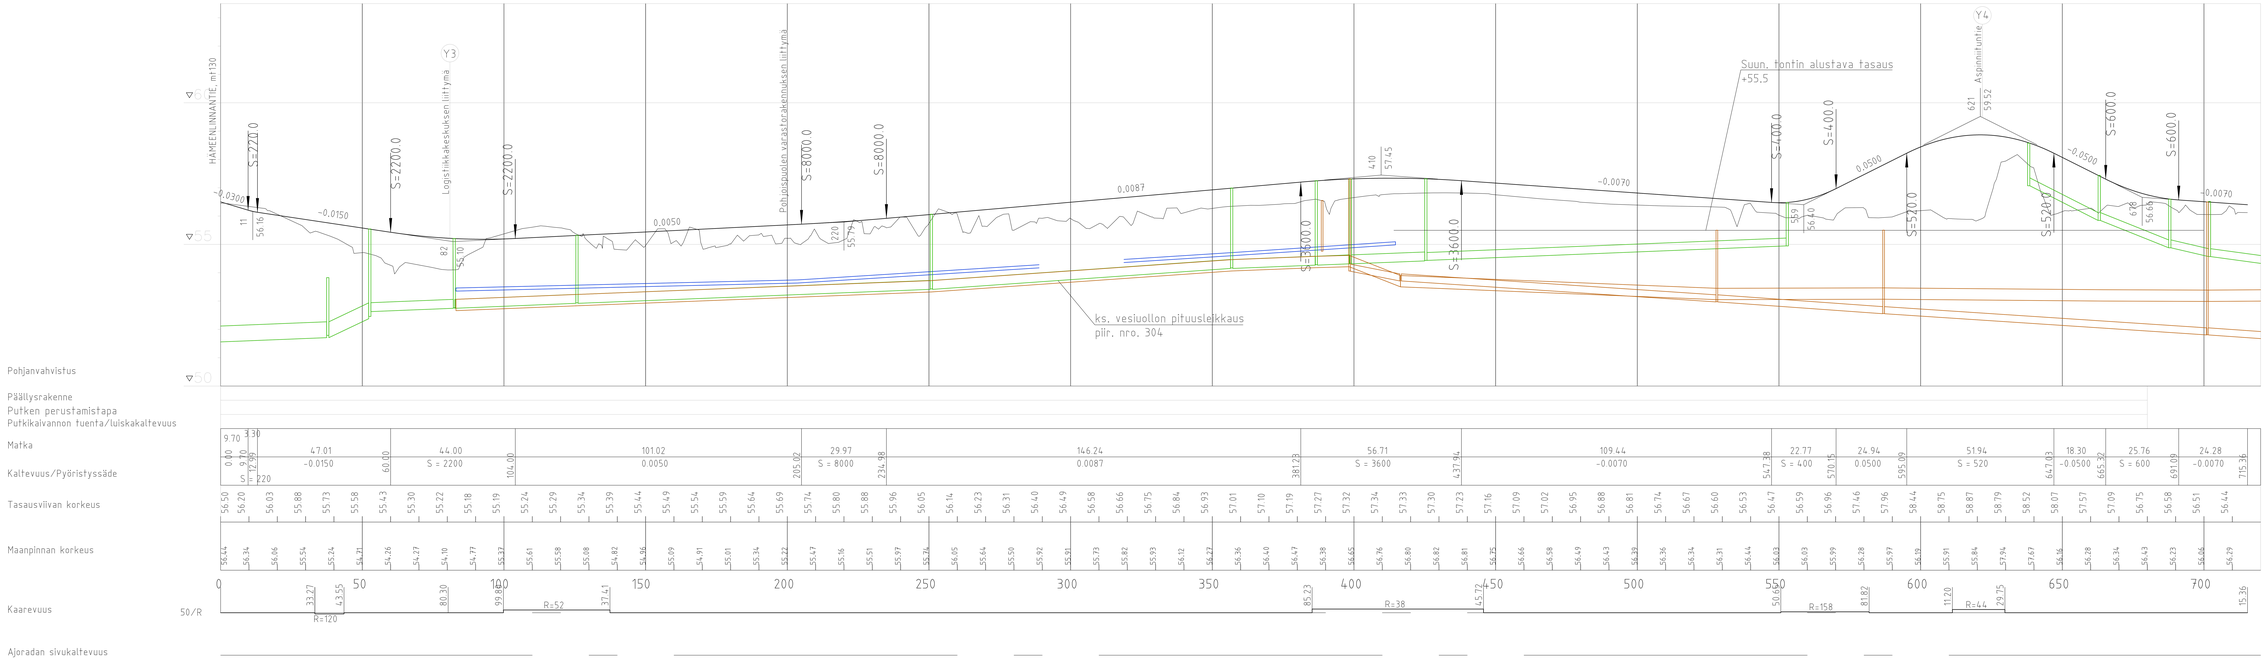

ARTTU SUOMALAINEN PÄÄKÄYTTÄJÄ	TYÖN NIMI ILVESVUORI POHJOINEN II K1, KANINLÄHTEENTIE KUNNALLISTEKNIIKAN YLEISSUUNNITELMA
MITTAKAVA 1:1000/1:100	RAKENNUSKOHDE / VAIH. TIEDOSTO
