


# VAIHE 1

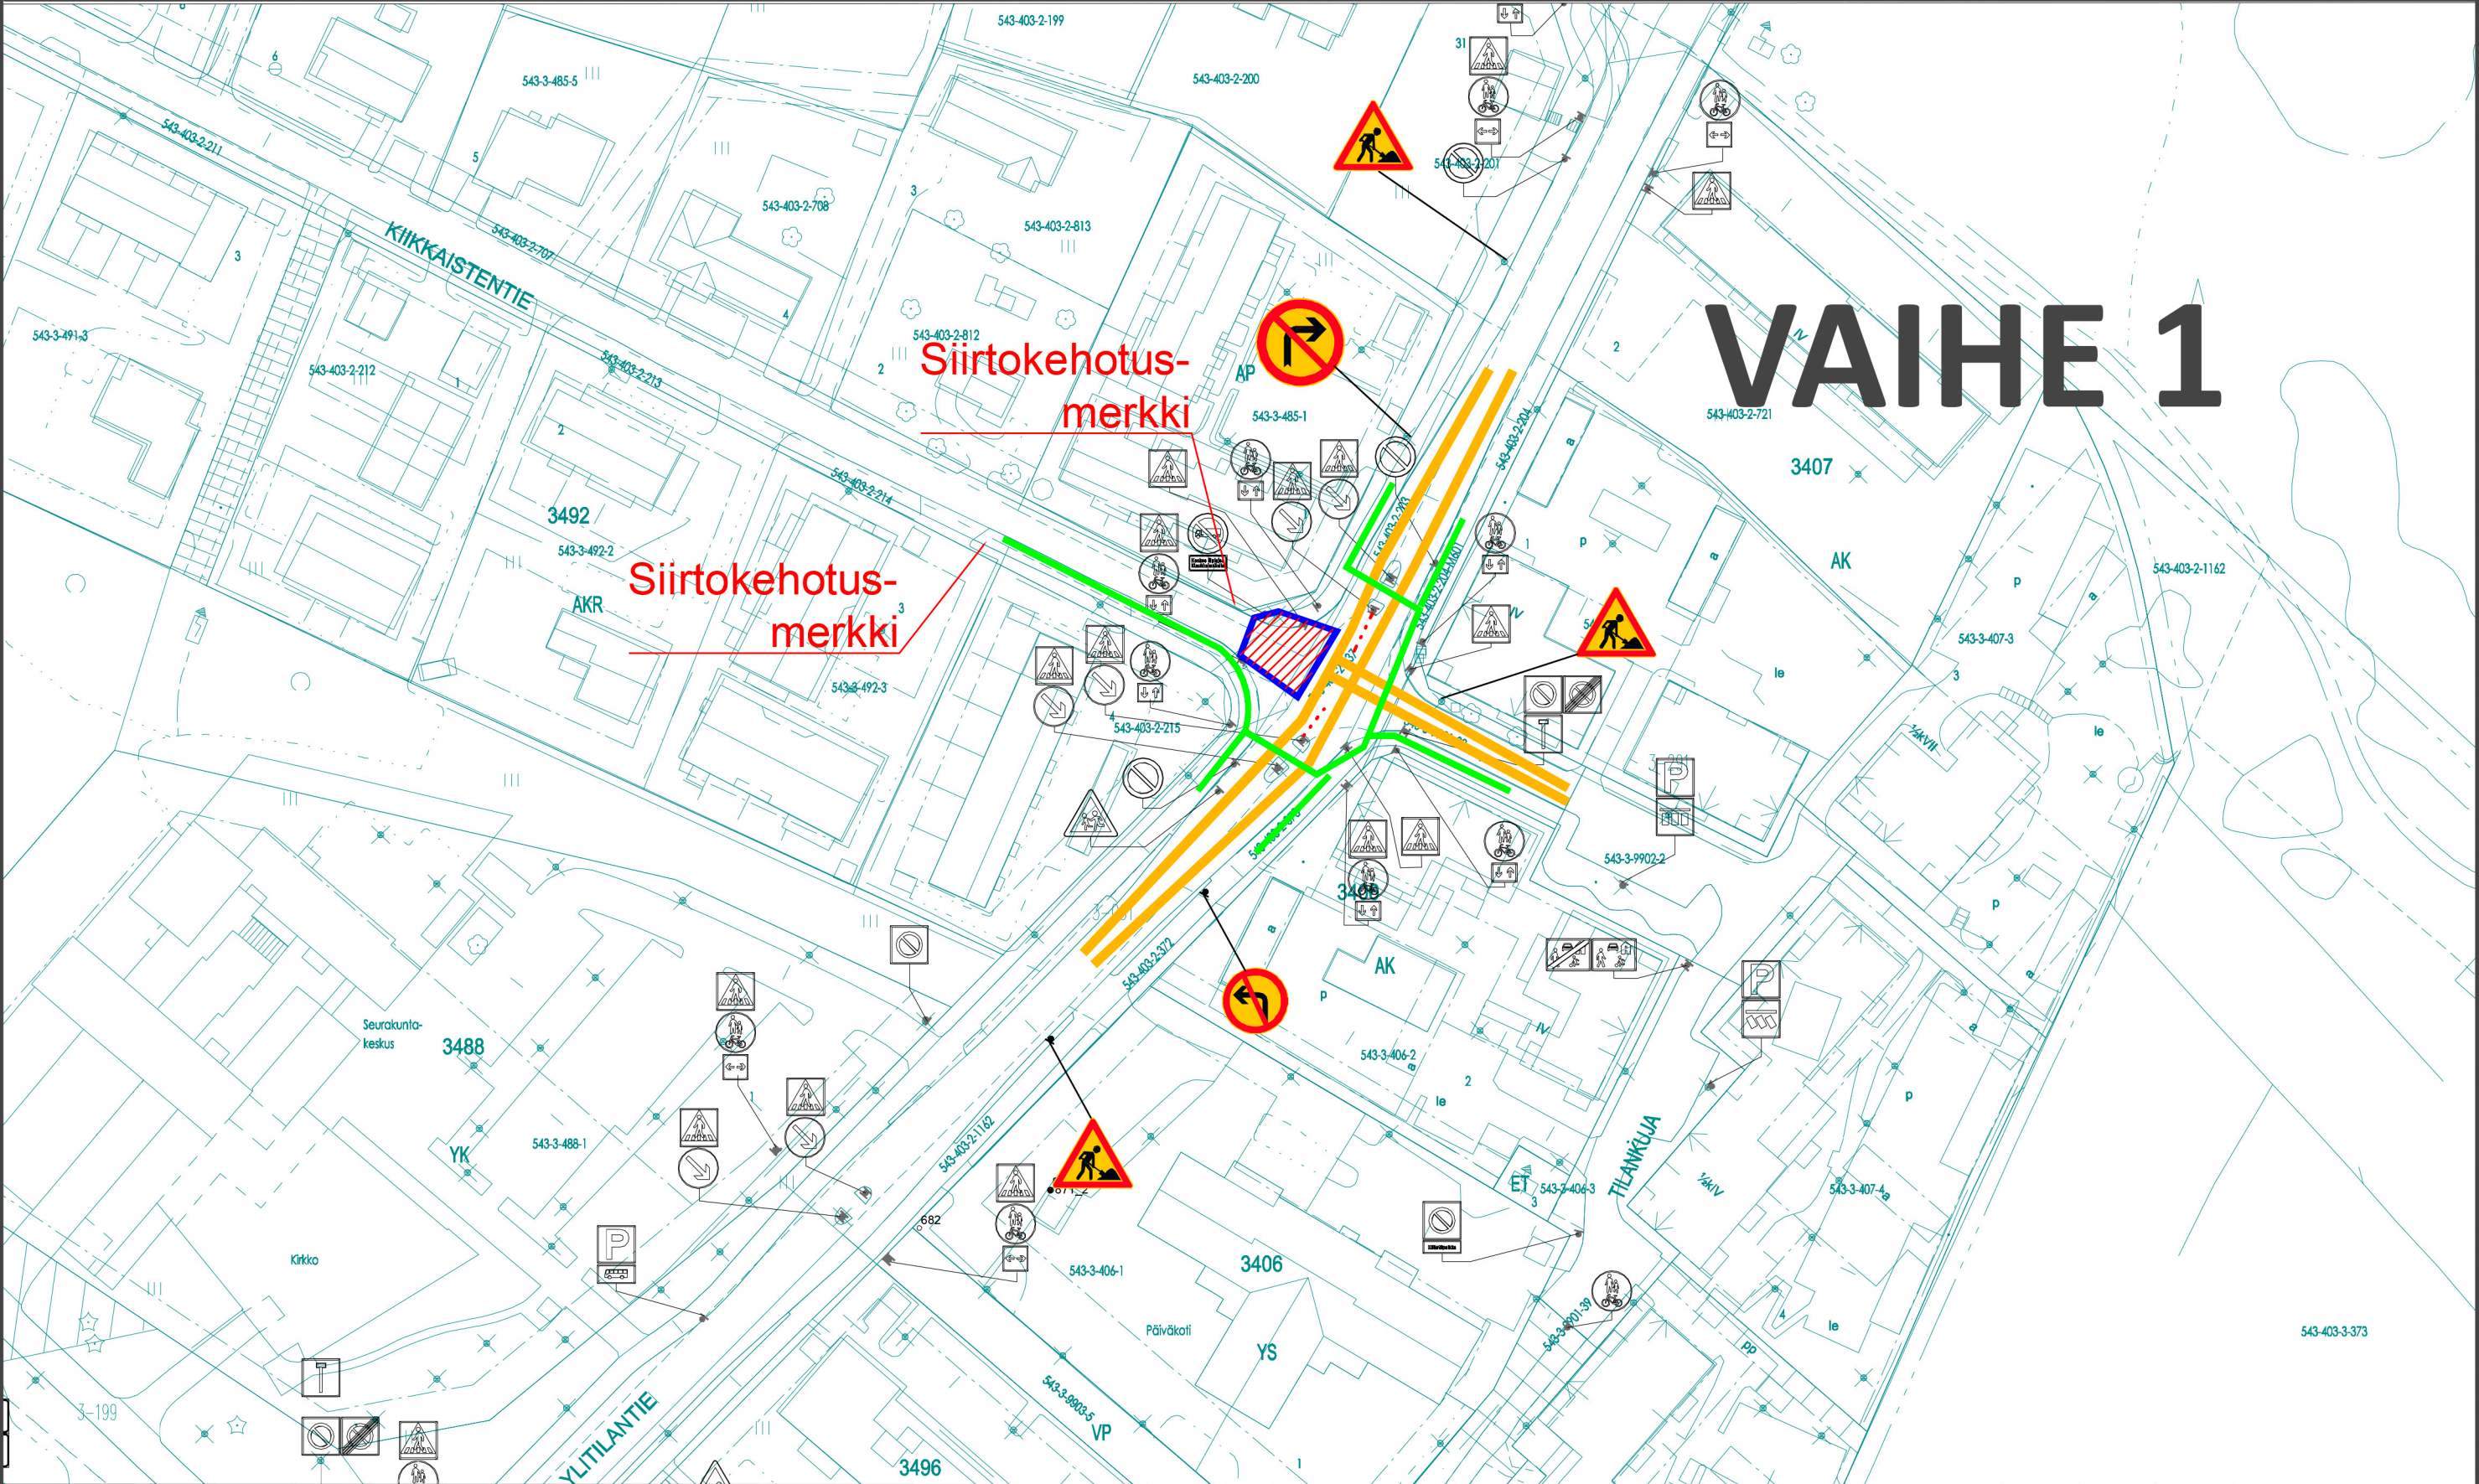


Siirtokehotusmerkki


Siirtokehotusmerkki

 Työalue

 Jalankulun ja pyöräilyn reitti

 Ajoneuvojen reitti

 Työmaa-aita/  
muoviaita

 Sulkupylväsriivi  
selkeyttämään ajolinjoja

